


S.1 - PŮDORYS 1.PP

MĚŘÍTKO 1:100

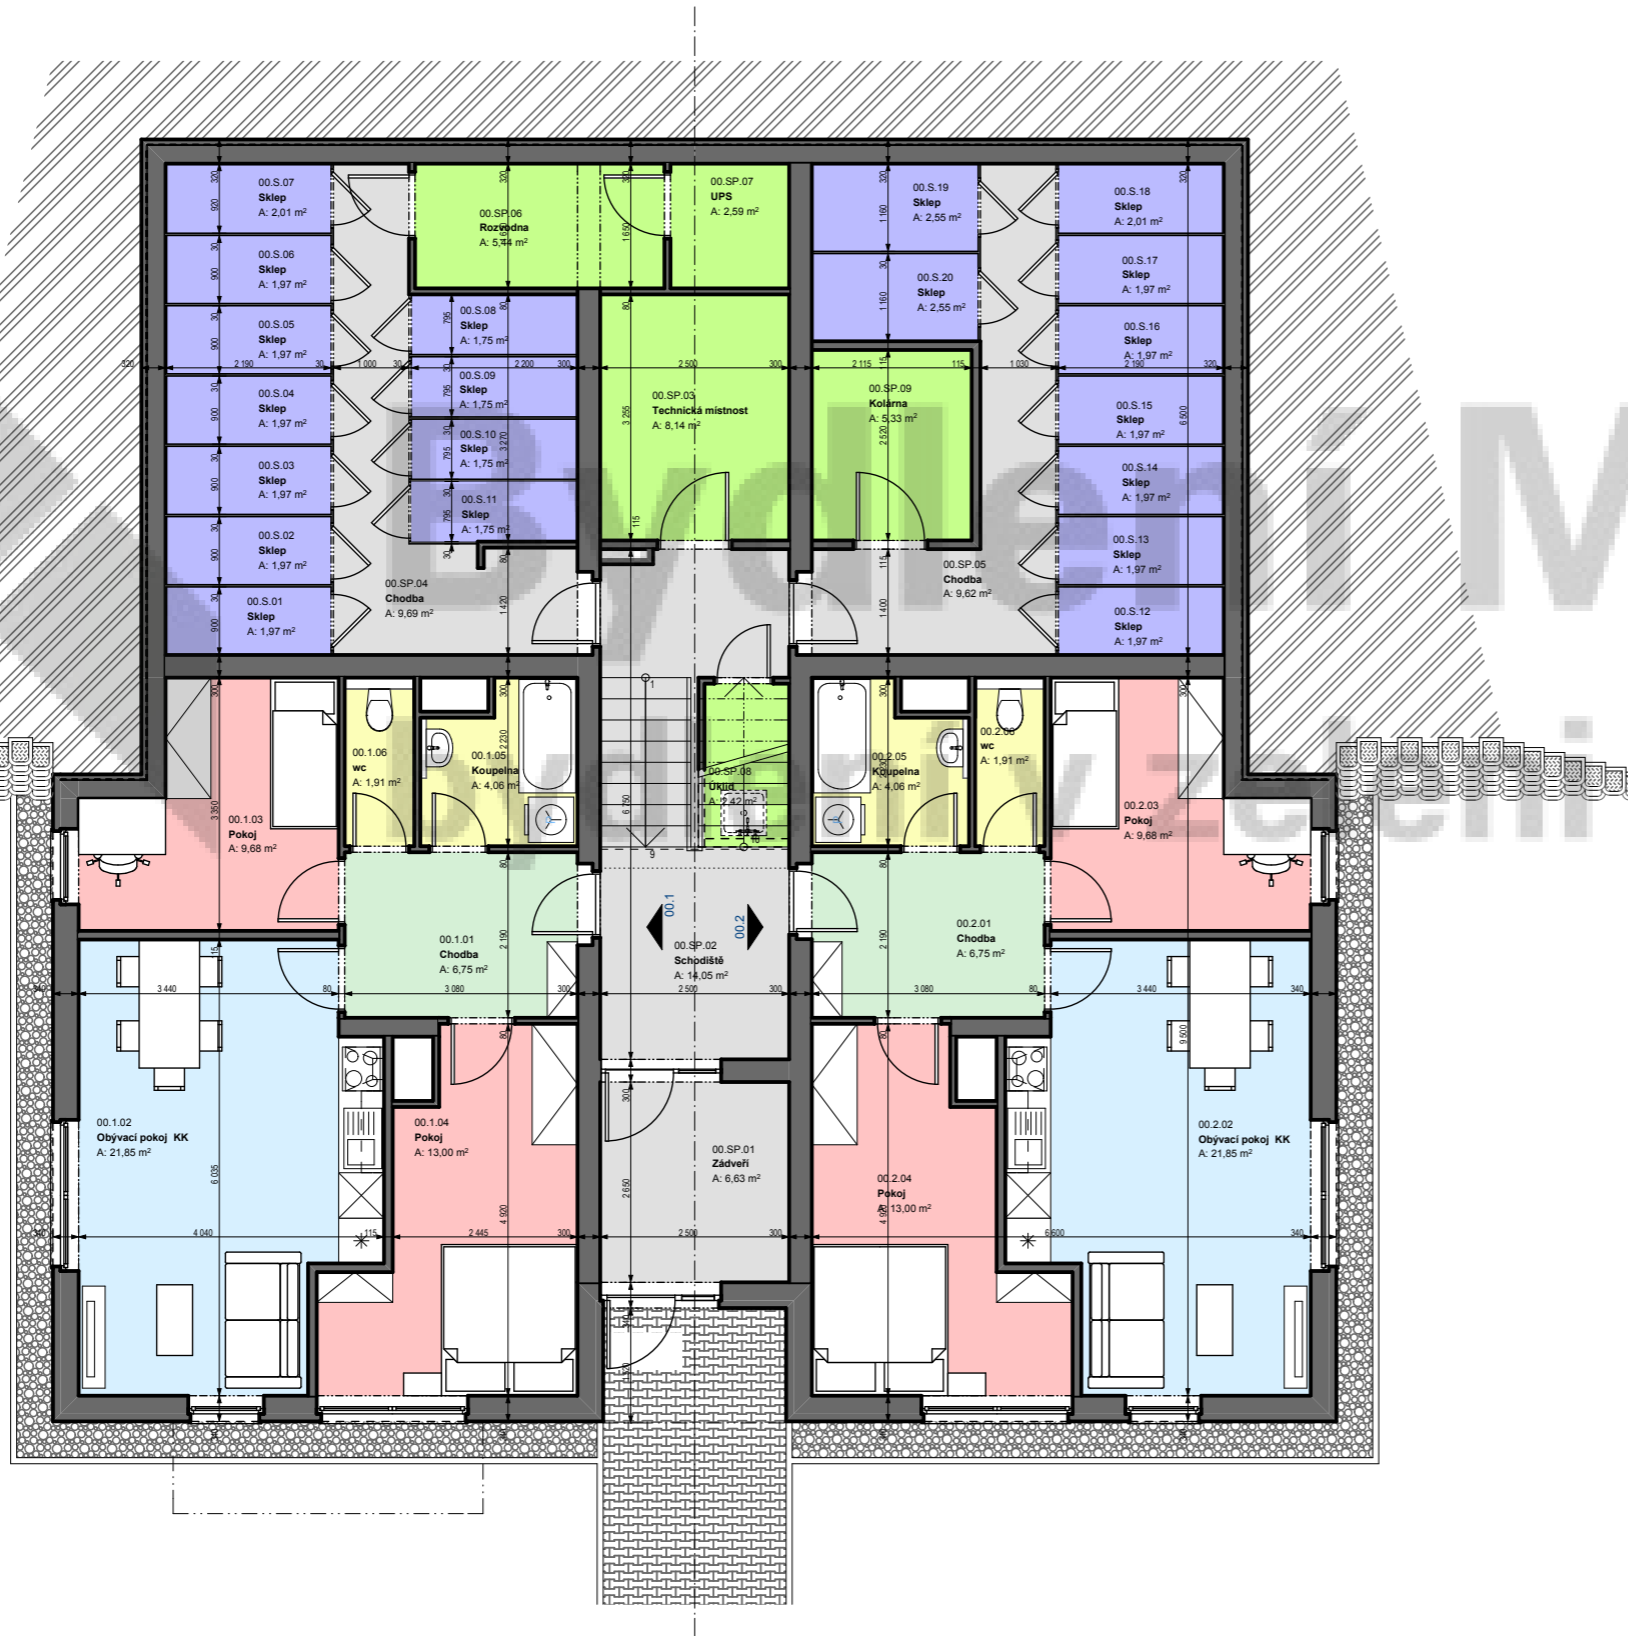

LEGENDA PLOCH

	SPOLEČNÉ BYTOVÉ PROSTORY - CHODBY
	OBYTNÉ MÍSTNOSTI - LOŽNICE, POKOJE
	TECHNICKÉ A KOMUNIKAČNÍ PROSTORY - CHODBY
	OBYTNÉ MÍSTNOSTI - OBÝVACÍ POJKOJ A KUCHYŇ
	HYGIENICKÁ ZÁZEMÍ - KOUPELNY A TOALETY
	BALKONY A LODGIE
	SPOLEČNÉ PROSTORY - TECHNICKÉ MÍSTNOSTI
	SKLEPNÍ PROSTORY

Č.	Název místnosti	Plocha (m2)
00.SP.01	Zádveří	6,63
00.SP.02	Schodiště	14,05
00.SP.03	Technická místnost	8,14
00.SP.04	Chodba	9,69
00.SP.05	Chodba	9,62
00.SP.06	Rozvodna	5,45
00.SP.07	UPS	2,59
00.SP.08	Úklid	2,42
00.SP.09	Kolárna	5,33
		63,92 m2
Č.	Název místnosti	Plocha (m2)
00.S.01	Sklep	1,97
00.S.02	Sklep	1,97
00.S.03	Sklep	1,97
00.S.04	Sklep	1,97
00.S.05	Sklep	1,97
00.S.06	Sklep	1,97
00.S.07	Sklep	2,01
00.S.08	Sklep	1,75
00.S.09	Sklep	1,75
00.S.10	Sklep	1,75
00.S.11	Sklep	1,75
00.S.12	Sklep	1,97
00.S.13	Sklep	1,97
00.S.14	Sklep	1,97
00.S.15	Sklep	1,97
00.S.16	Sklep	1,97
00.S.17	Sklep	1,97
00.S.18	Sklep	2,01
00.S.19	Sklep	2,55
00.S.20	Sklep	2,55
		39,76 m2

Milovice - Armádní
studie bytového domu

PŮDORYS 1.PP

JIKA - CZ s.r.o.

ING. JIŘÍ SLÁNSKÝ, DLOUHÁ 101 -103 - REZIDENCE ŠATLAVA, HRADEC KRÁLOVÉ, 500 03, M:777.55.03.75, E: jiri.slansky@jika-cz.cz, www.jika-cz.cz

měřítka
výkresu

1:100

číslo
výkresu

S.1

