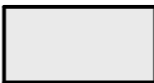


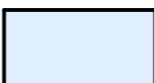
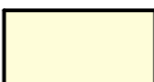

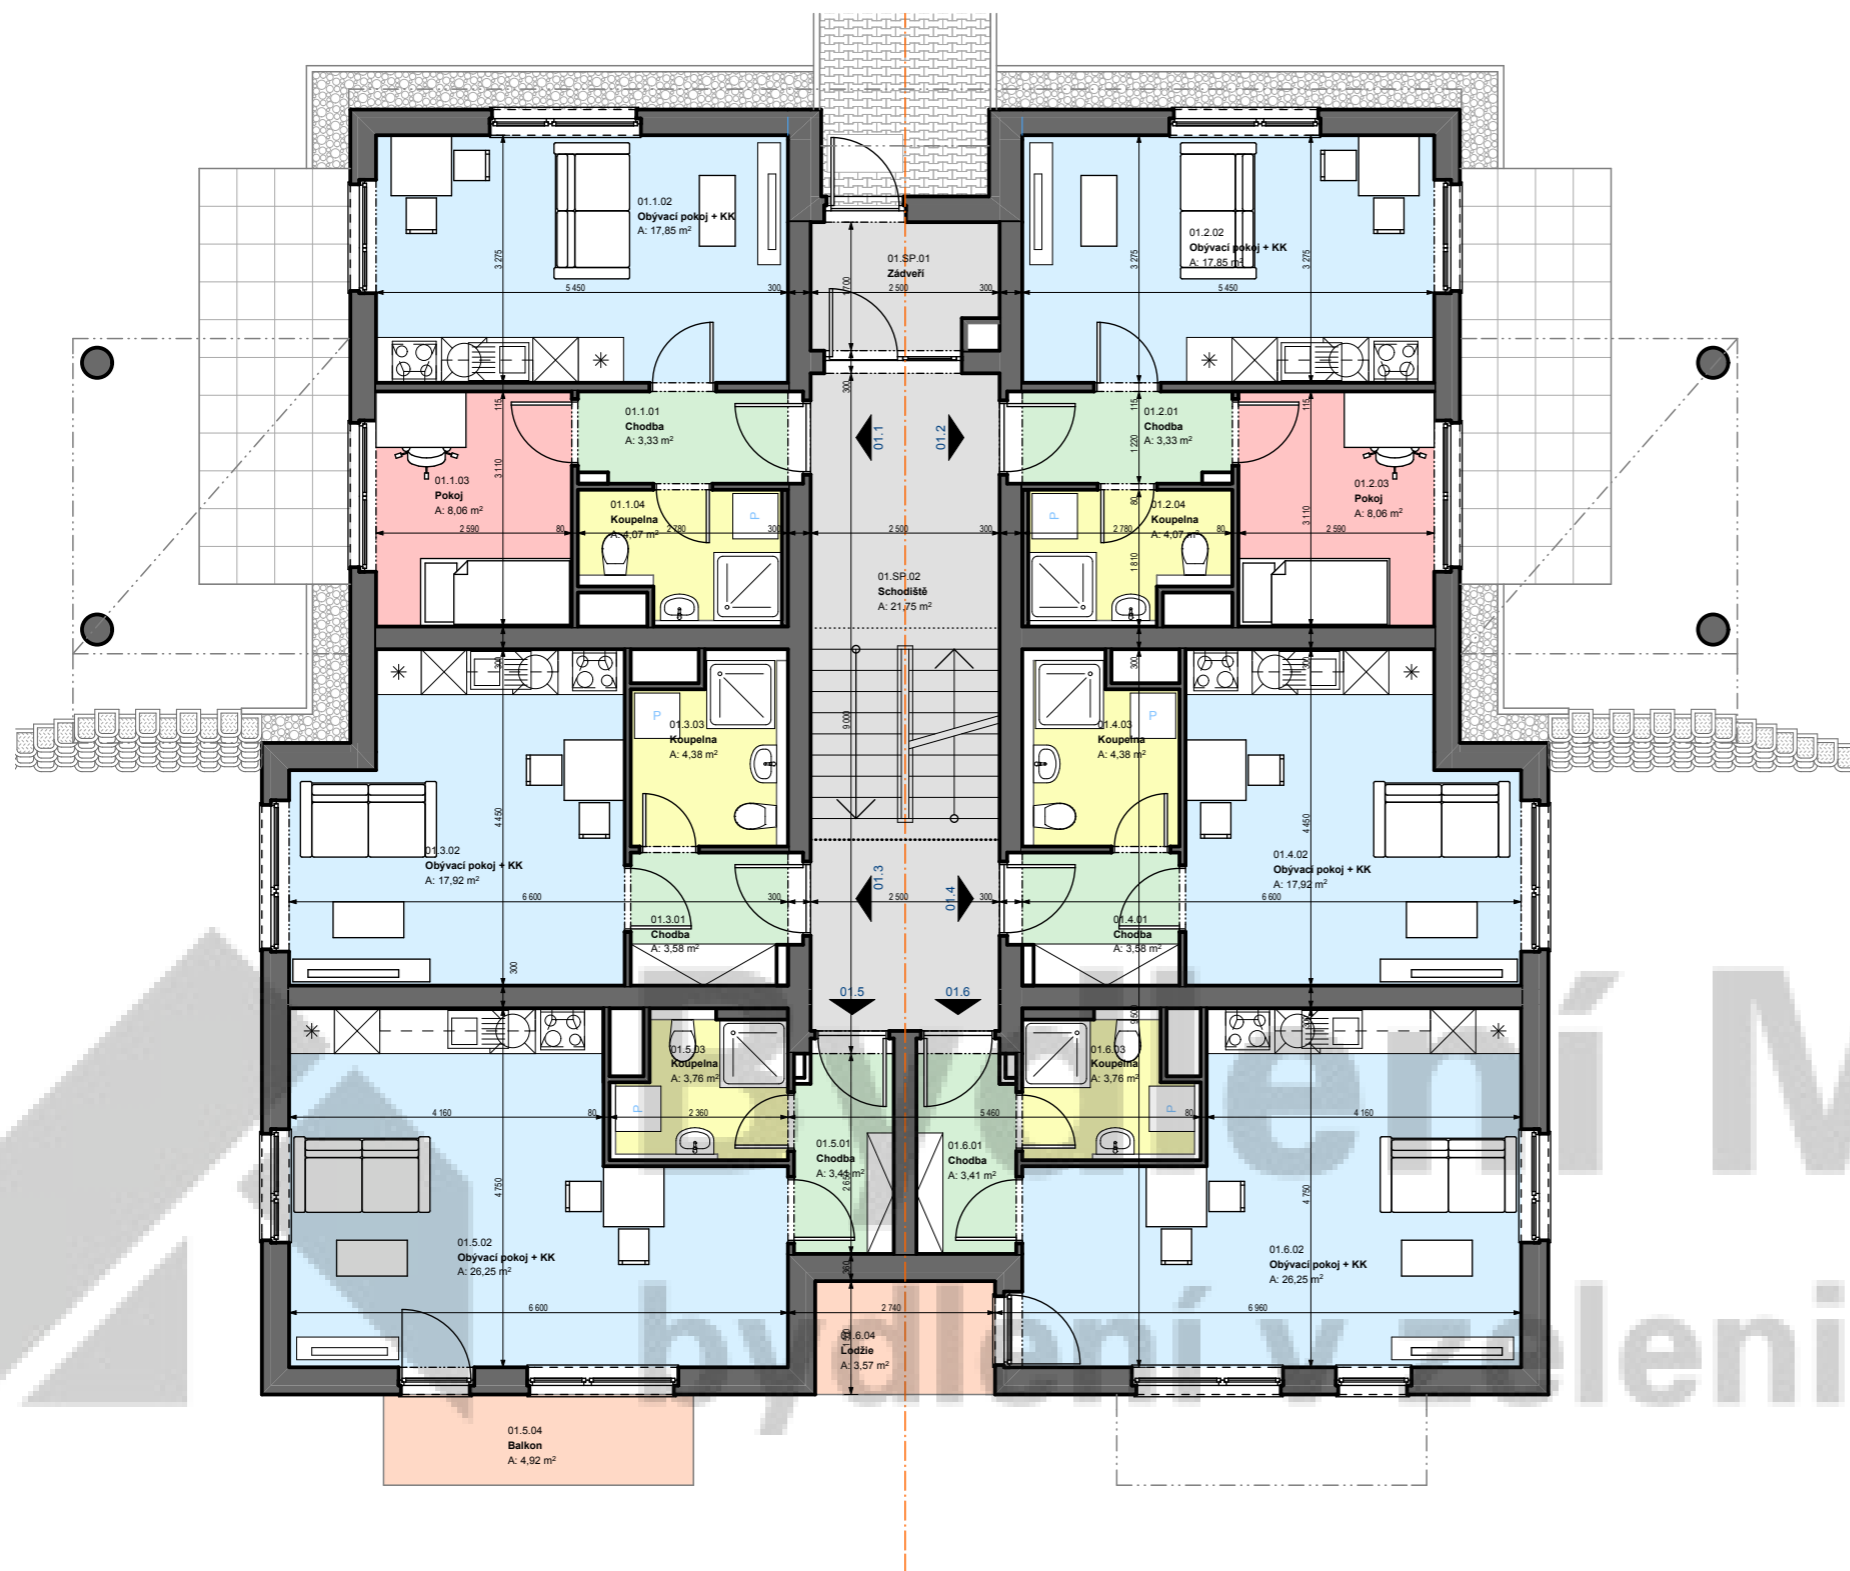


# S.2 - PŮDORYS 1.NP

MĚŘÍTKO 1:100

## LEGENDA PLOCH

-  *SPOLEČNÉ BYTOVÉ PROSTORY - CHODBY*
-  *OBYTNÉ MÍSTNOSTI - LOŽNICE, POKOJE*
-  *TECHNICKÉ A KOMUNIKAČNÍ PROSTORY - CHODBY*
-  *OBYTNÉ MÍSTNOSTI - OBÝVACÍ POJKOJ A KUCHYŇ*
-  *HYGIENICKÁ ZÁZEMÍ - KOUPELNY A TOALETY*
-  *BALKONY A LODGIE*



Milovice - Armádní  
studie bytového domu

PŮDORYS 1.NP

JIKA - CZ s.r.o.

ING. JIŘÍ SLÁNSKÝ, DLOUHÁ 101 - 103 - REZIDENCE ŠATLAVA, HRADEC KRÁLOVÉ, 500 03, M:777.55.03.75, E: jiri.slansky@jika-cz.cz, www.jika-cz.cz

měřítko  
výkresu

1:100

číslo  
výkresu

S.2

JIKA CZ  
S. R. O.