


S.1 - PŮDORYS 1.PP

MĚŘÍTKO 1:100

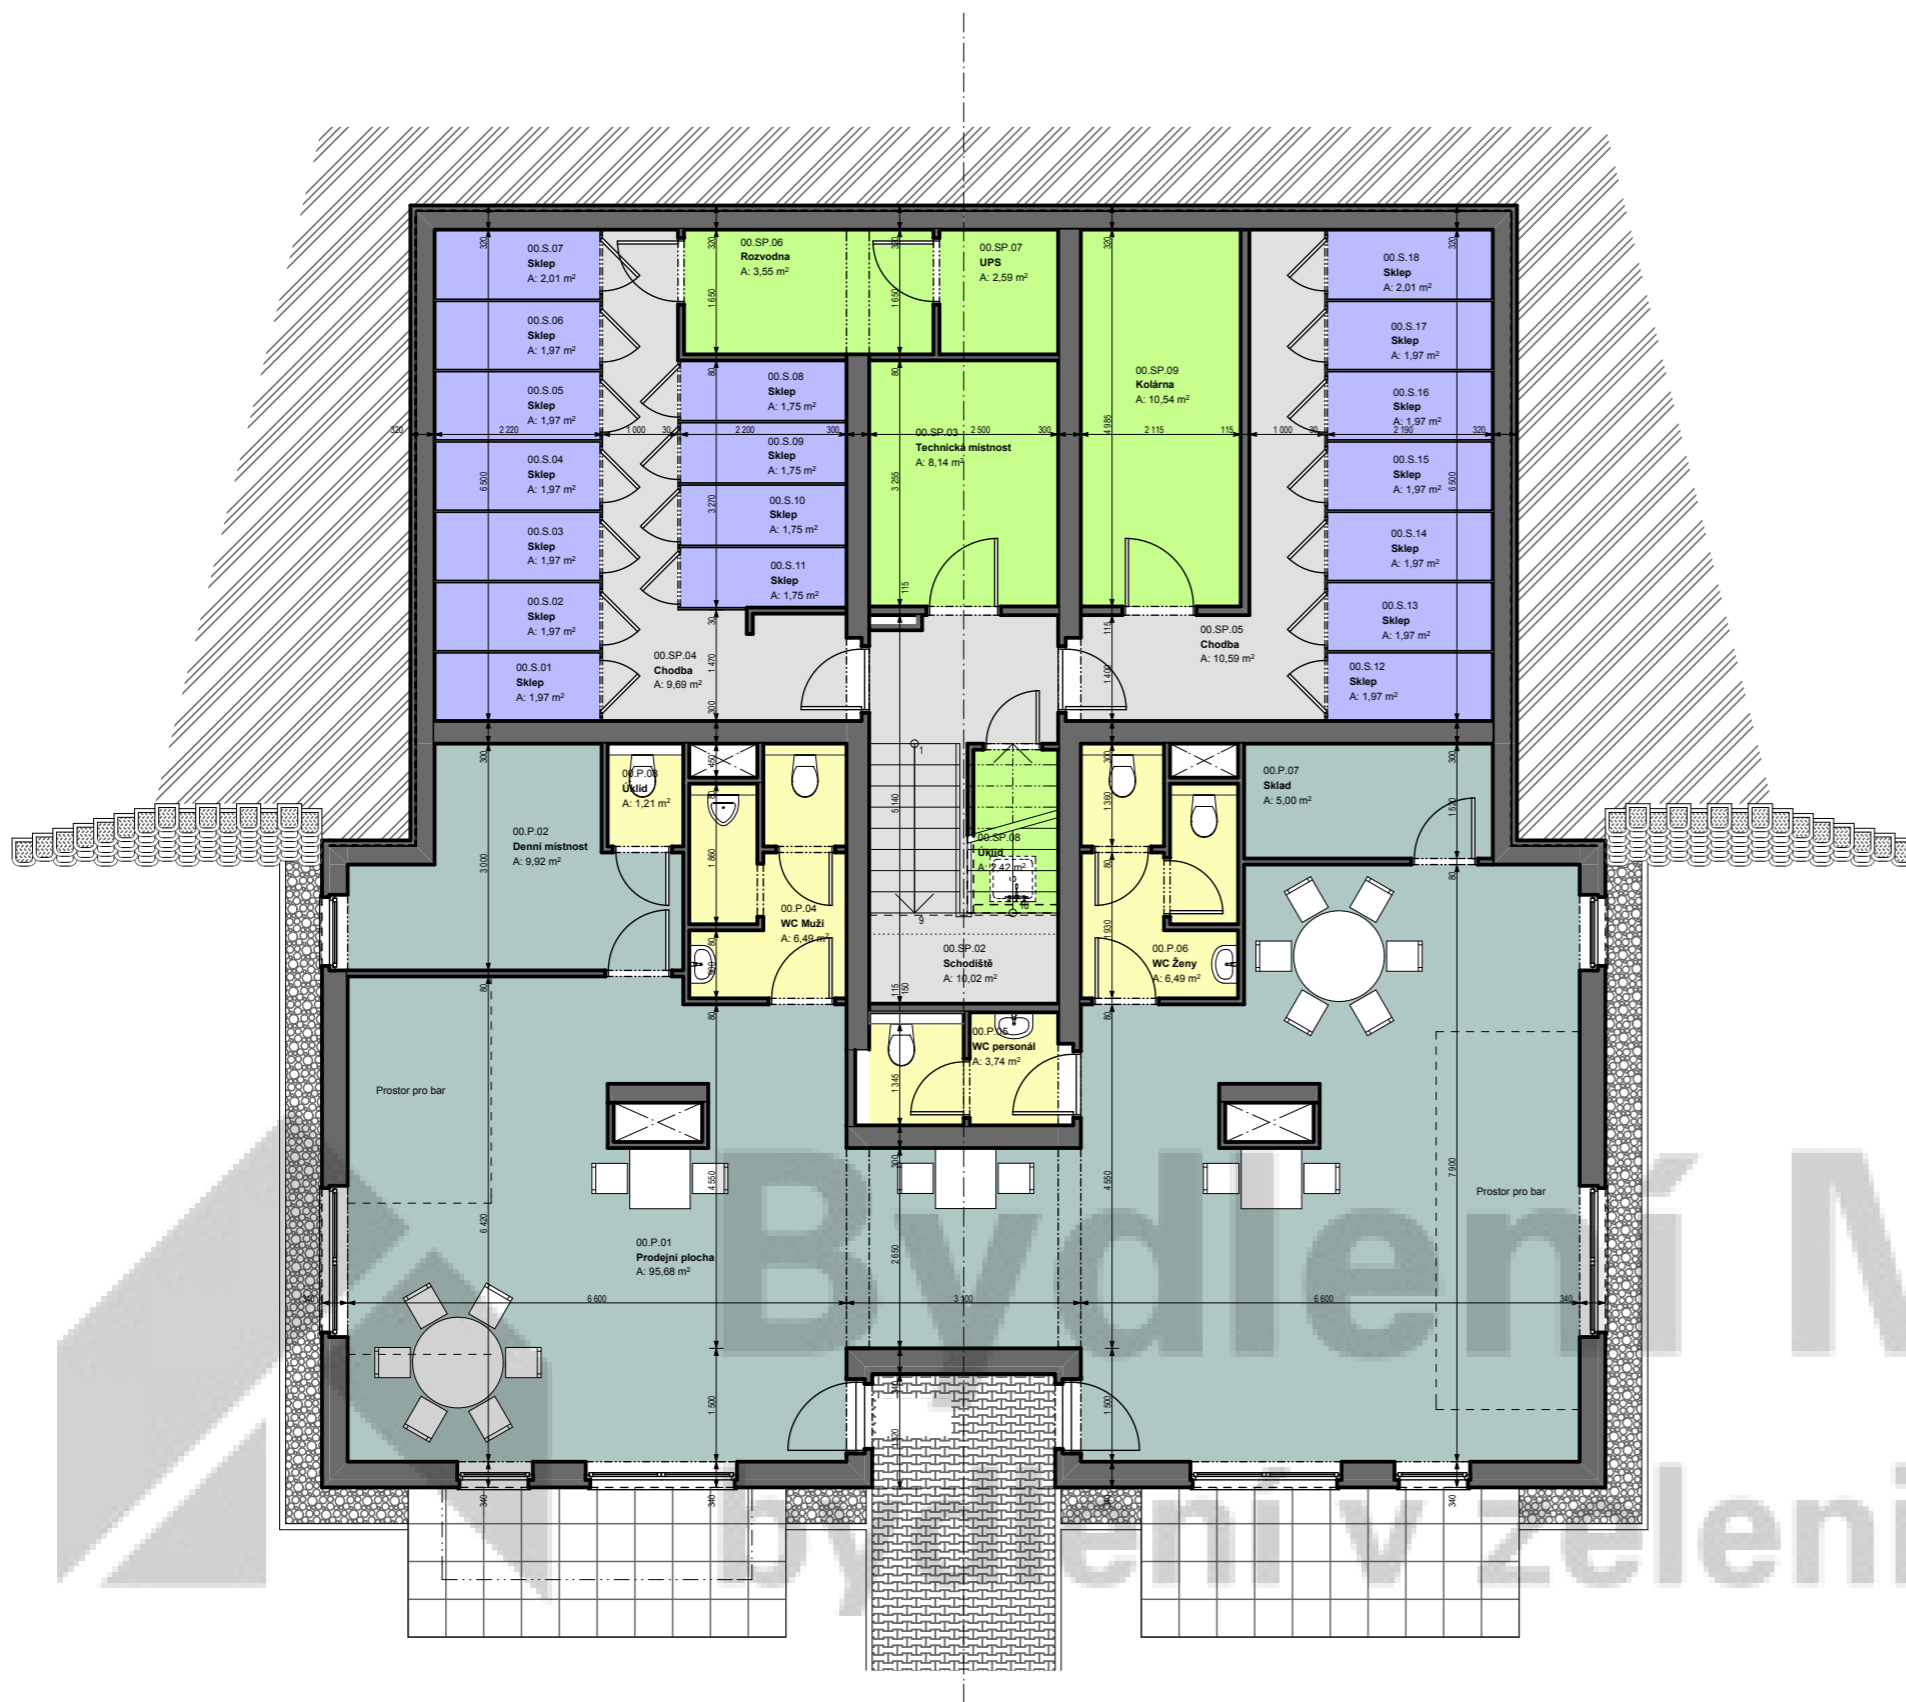

LEGENDA PLOCH

- SPOLEČNÉ BYTOVÉ PROSTORY - CHODBY*
- KOMERČNÍ PROSTORY*
- KOMERČNÍ PROSTORY - HYGIENICKÉ ZÁZEMÍ*
- SPOLEČNÉ PROSTORY - TECHNICKÉ MÍSTNOSTI*
- SKLEPNÍ PROSTORY*

Č.	Název místnosti	Plocha (m2)
00.P.01	Prodejní plocha	95,68
00.P.02	Denní místnost	9,92
00.P.04	WC Muži	6,49
00.P.05	WC personál	3,55
00.P.06	WC Ženy	6,49
00.P.07	Sklad	5,00
00.P.08	Úklid	1,21
00.SP.02	Schodiště	10,02
00.SP.03	Technická místnost	8,14
00.SP.04	Chodba	9,69
00.SP.05	Chodba	9,62
00.SP.06	Rozvodna	5,45
00.SP.07	UPS	2,59
00.SP.08	Úklid	2,42
00.SP.09	Kolárna	10,54
		186,81 m2

Č.	Název místnosti	Plocha (m2)
00.S.01	Sklep	1,97
00.S.02	Sklep	1,97
00.S.03	Sklep	1,97
00.S.04	Sklep	1,97
00.S.05	Sklep	1,97
00.S.06	Sklep	1,97
00.S.07	Sklep	2,01
00.S.08	Sklep	1,75
00.S.09	Sklep	1,75
00.S.10	Sklep	1,75
00.S.11	Sklep	1,75
00.S.12	Sklep	1,97
00.S.13	Sklep	1,97
00.S.14	Sklep	1,97
00.S.15	Sklep	1,97
00.S.16	Sklep	1,97
00.S.17	Sklep	1,97
00.S.18	Sklep	2,01
		34,66 m2

**Milovice - Armádní
studie bytového domu**

PŮDORYS 1.PP

JIKA - CZ s.r.o.

ING. JIŘÍ SLÁNSKÝ, DLOUHÁ 101 - 103 - REZIDENCE ŠATLAVA, HRADEC KRÁLOVÉ, 500 03, M:777.55.03.75, E: jiri.slansky@jika-cz.cz, www.jika-cz.cz

měřítko
výkresu

1:100

číslo
výkresu

S.1

