




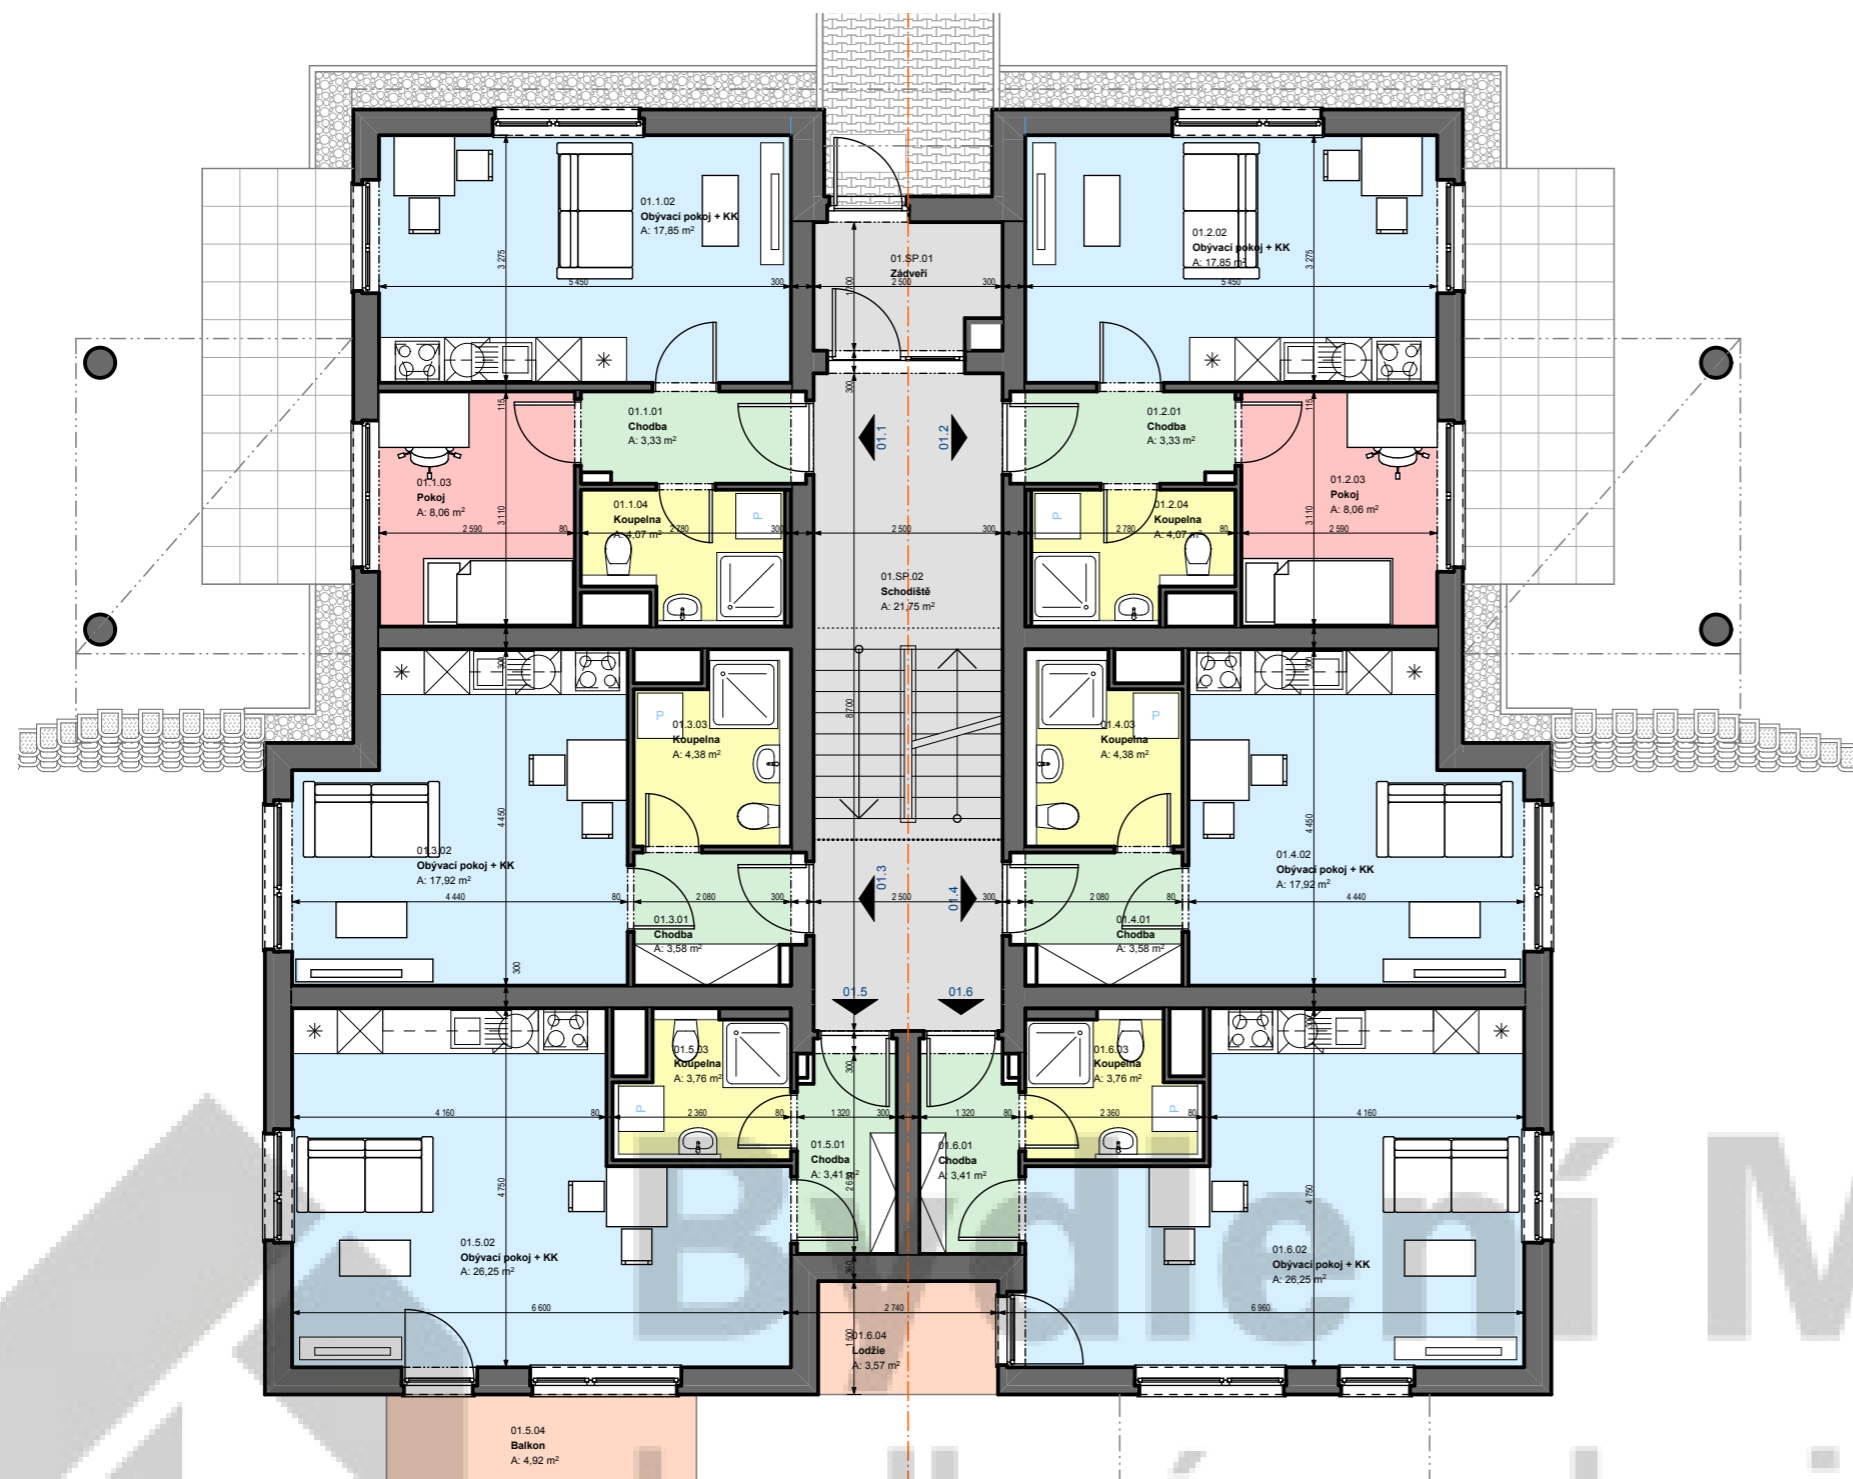



S.2 - PŮDORYS 1.NP

MĚŘÍTKO 1:100

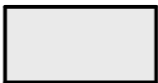

LEGENDA PLOCH

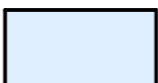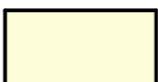-  **SPOLEČNÉ BYTOVÉ PROSTORY - CHODBY**
-  **OBYTNÉ MÍSTNOSTI - LOŽNICE, POKOJE**
-  **TECHNICKÉ A KOMUNIKAČNÍ PROSTORY - CHODBY**
-  **OBYTNÉ MÍSTNOSTI - OBÝVACÍ POJKOJ A KUCHYŇ**
-  **HYGIENICKÁ ZÁZEMÍ - KOUPELNY A TOALETY**
-  **BALKONY A LODGIE**

Milovice - Armádní
studie bytového domu

PŮDORYS 1.NP

JIKA - CZ s.r.o.

ING. JIŘÍ SLÁNSKÝ, DLOUHÁ 101 - 103 - REZIDENCE ŠATLAVA, HRADEC KRÁLOVÉ, 500 03, M:777.55.03.75, E: jiri.slansky@jika-cz.cz, www.jika-cz.cz

měřítko
výkresu

1:100

číslo
výkresu

S.2

JIKA CZ
s.r.o.