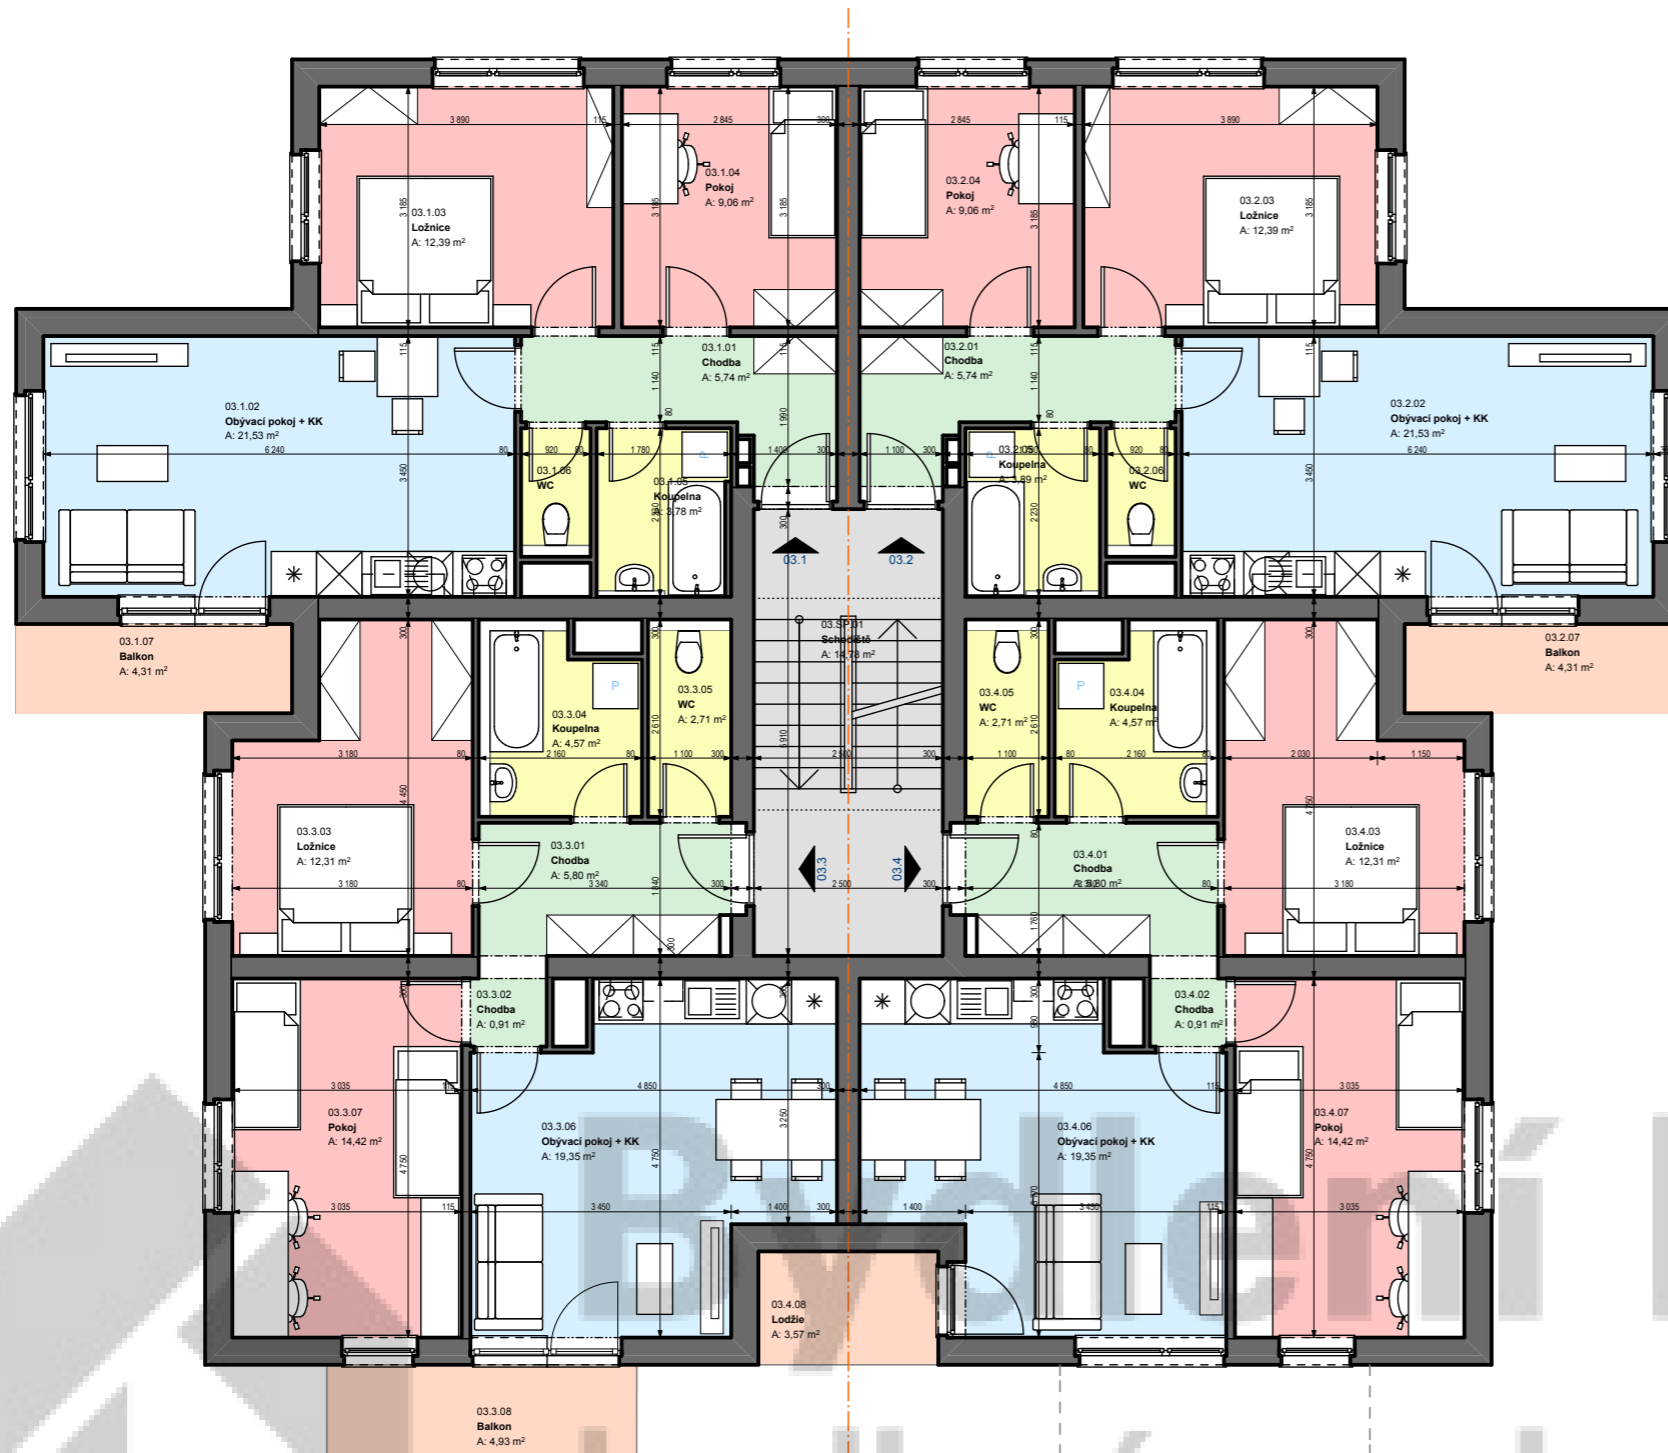


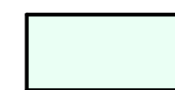

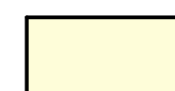



# S.4 - PŮDORYS 3.NP

MĚŘÍTKO 1:100



## LEGENDA PLOCH

-  *SPOLEČNÉ BYTOVÉ PROSTORY - CHODBY*
-  *OBYTNÉ MÍSTNOSTI - LOŽNICE, POKOJE*
-  *TECHNICKÉ A KOMUNIKAČNÍ PROSTORY - CHODBY*
-  *OBYTNÉ MÍSTNOSTI - OBYVACÍ POJKOJ A KUCHYŇ*
-  *HYGIENICKÁ ZÁZEMÍ - KOUPELNY A TOALETY*
-  *BALKONY A LODGIE*

Milovice - Armádní  
studie bytového domu

PŮDORYS 3.NP

JIKA - CZ s.r.o.

ING. JIŘÍ SLÁNSKÝ, DLOUHÁ 101 - 103 - REZIDENCE ŠATLAVA, HRADEC KRÁLOVÉ, 500 03, M: 777.55.03.75, E: jiri.slansky@jika-cz.cz, www.jika-cz.cz

měřítko  
výkresu

1:100

číslo  
výkresu

S.4

JIKA CZ  
S. R. O.