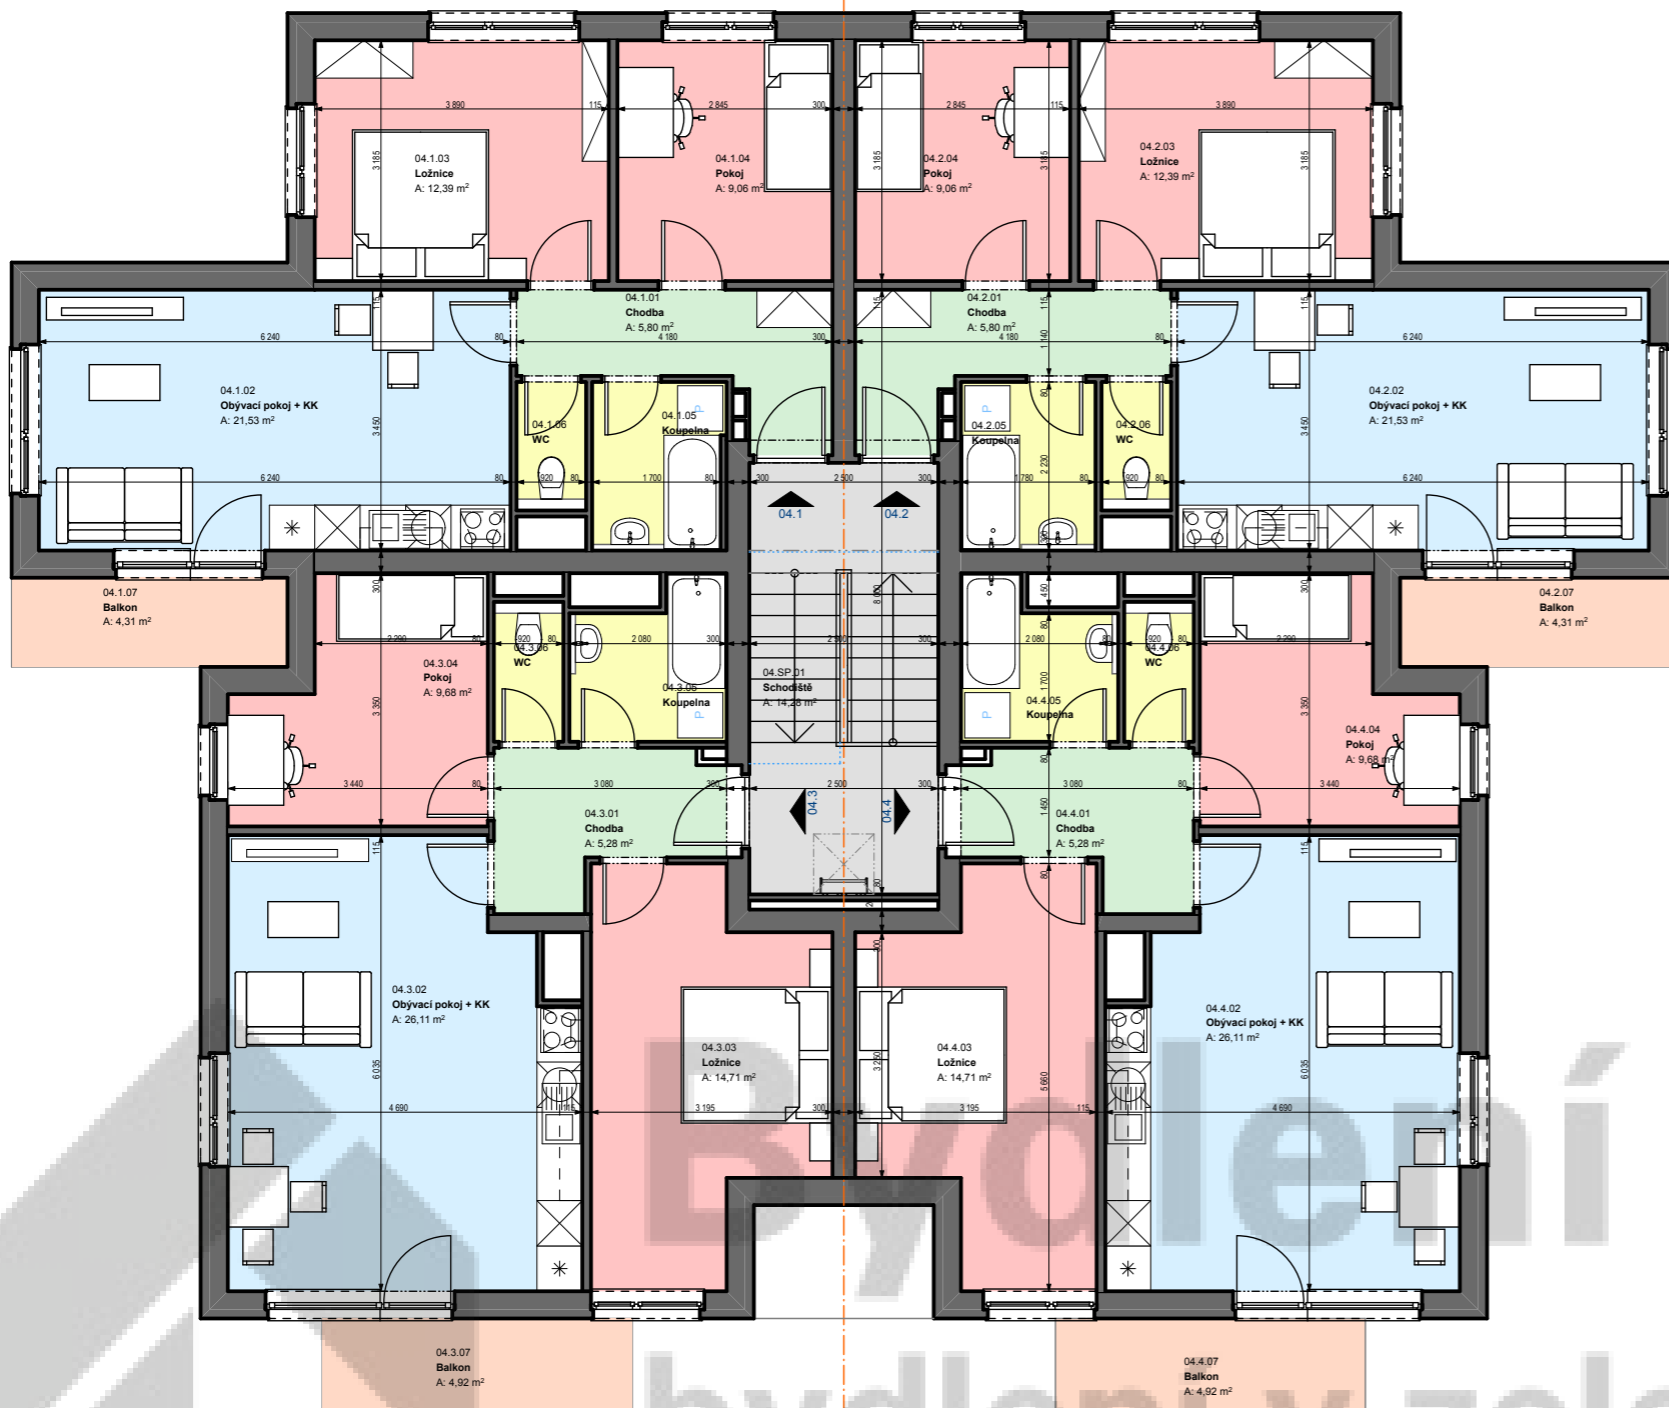


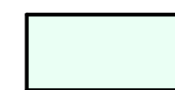

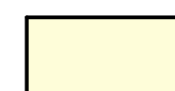



S.5 - PŮDORYS 4.NP

MĚŘÍTKO 1:100



LEGENDA PLOCH

-  SPOLEČNÉ BYTOVÉ PROSTORY - CHODBY
-  OBYTNÉ MÍSTNOSTI - LOŽNICE, POKOJE
-  TECHNICKÉ A KOMUNIKAČNÍ PROSTORY - CHODBY
-  OBYTNÉ MÍSTNOSTI - OBÝVACÍ POJKOJ A KUCHYŇ
-  HYGIENICKÁ ZÁZEMÍ - KOUPELNY A TOALETY
-  BALKONY A LODGIE

bydlení Milovice
bydlení v zeleni

Milovice - Armádní
studie bytového domu

PŮDORYS 4.NP

JIKA - CZ s.r.o.

ING. JIŘÍ SLÁNSKÝ, DLOUHÁ 101 - 103 - REZIDENCE ŠATLAVA, HRADEC KRÁLOVÉ, 500 03, M:777.55.03.75, E: jiri.slansky@jika-cz.cz, www.jika-cz.cz

měřítko
výkresu

1:100

číslo
výkresu

S.5

JIKA CZ
s.r.o.