


BYTOVÝ DŮM objekt "C"

PŮDORYS 1. NP

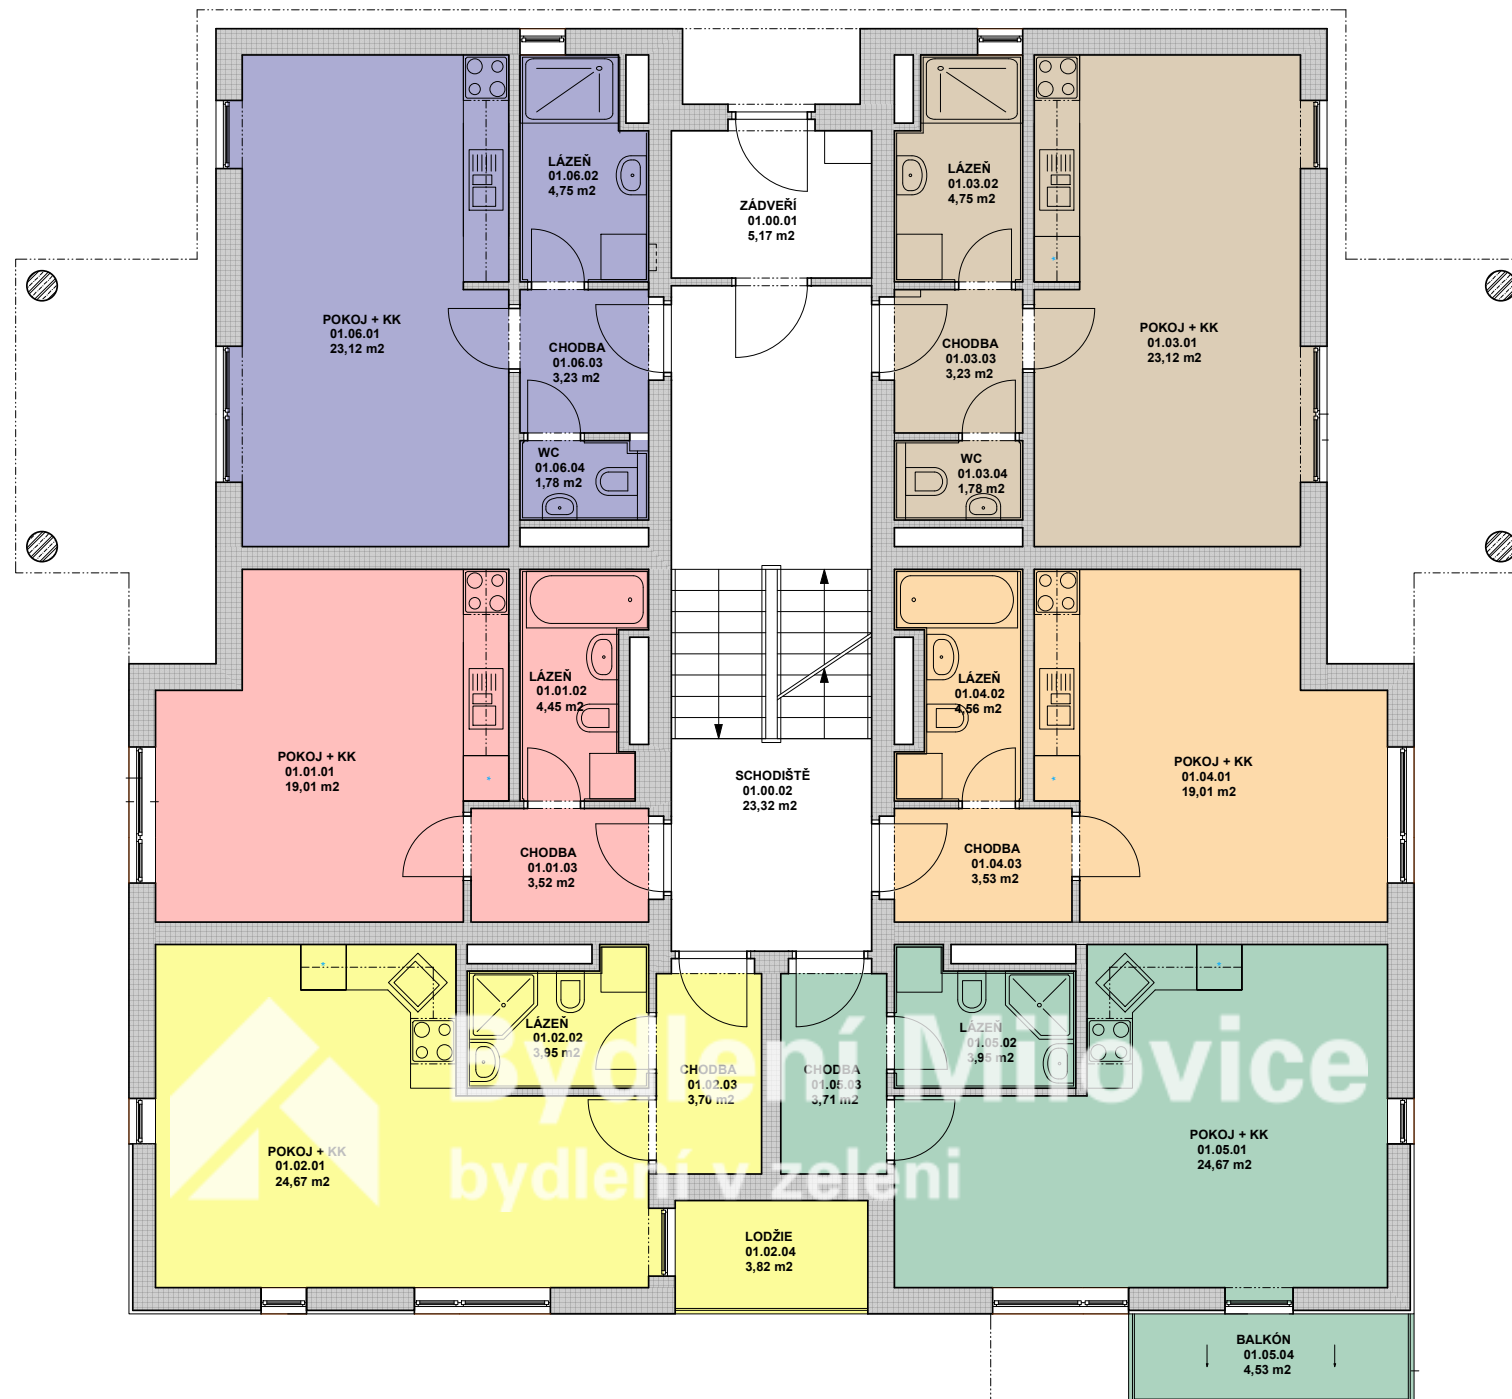

LEGENDA MÍSTNOSTÍ - podlaží 1 NP

| Č.M. | ÚČEL MÍSTNOSTI | PLOCHA m ² | POVRCHY | | | POZNÁMKA | |
|---------------------------|----------------|--------------------------|---------|-------------|-----------------------|-----------------------|---------------------------------|
| | | | OZ | PODLAHA | ZDI | | STROP |
| BYT 1 01.01 1 + KK | | | | | | | |
| 01.01.01 | POKOJ + KK | 19,01 | | PVC | VÁPEN. ŠTUKOVÁ OMÍTKA | VÁPEN. ŠTUKOVÁ OMÍTKA | LAMINO LIŠTA |
| 01.01.02 | LÁZEŇ | 4,45 | | KER. DLAŽBA | VÁPEN. ŠTUKOVÁ OMÍTKA | VÁPEN. ŠTUKOVÁ OMÍTKA | KERAMICKÝ OBKLAD VÝŠKY 2 100 MM |
| 01.01.03 | CHODBA | 3,52 | | KER. DLAŽBA | VÁPEN. ŠTUKOVÁ OMÍTKA | VÁPEN. ŠTUKOVÁ OMÍTKA | KERAMICKÝ SOKL VÝŠKY 100 MM |
| CELKEM | | 26,98 | | | | | |
| BYT 2 01.02 1 + KK | | | | | | | |
| 01.02.01 | POKOJ + KK | 24,67 | | PVC | VÁPEN. ŠTUKOVÁ OMÍTKA | VÁPEN. ŠTUKOVÁ OMÍTKA | LAMINO LIŠTA |
| 01.02.02 | LÁZEŇ | 3,95 | | KER. DLAŽBA | VÁPEN. ŠTUKOVÁ OMÍTKA | VÁPEN. ŠTUKOVÁ OMÍTKA | KERAMICKÝ OBKLAD VÝŠKY 2 100 MM |
| 01.02.03 | CHODBA | 3,70 | | KER. DLAŽBA | VÁPEN. ŠTUKOVÁ OMÍTKA | VÁPEN. ŠTUKOVÁ OMÍTKA | KERAMICKÝ SOKL VÝŠKY 100 MM |
| 01.02.04 | LODŽIE | 3,82 | | KER. DLAŽBA | FASÁDNÍ OMÍTKA | | KERAMICKÝ SOKL VÝŠKY 100 MM |
| CELKEM | | 36,14 | | | | | |
| BYT 3 01.03 1 + KK | | | | | | | |
| 01.03.01 | POKOJ + KK | 23,12 | | PVC | VÁPEN. ŠTUKOVÁ OMÍTKA | VÁPEN. ŠTUKOVÁ OMÍTKA | LAMINO LIŠTA |
| 01.03.02 | LÁZEŇ | 4,75 | | KER. DLAŽBA | VÁPEN. ŠTUKOVÁ OMÍTKA | VÁPEN. ŠTUKOVÁ OMÍTKA | KERAMICKÝ OBKLAD VÝŠKY 2 100 MM |
| 01.03.03 | CHODBA | 3,23 | | KER. DLAŽBA | VÁPEN. ŠTUKOVÁ OMÍTKA | VÁPEN. ŠTUKOVÁ OMÍTKA | KERAMICKÝ SOKL VÝŠKY 100 MM |
| 01.03.04 | WC | 1,78 | | KER. DLAŽBA | VÁPEN. ŠTUKOVÁ OMÍTKA | VÁPEN. ŠTUKOVÁ OMÍTKA | KERAMICKÝ SOKL VÝŠKY 100 MM |
| CELKEM | | 32,88 | | | | | |
| BYT 4 01.04 1 + KK | | | | | | | |
| 01.04.01 | POKOJ + KK | 19,01 | | PVC | VÁPEN. ŠTUKOVÁ OMÍTKA | VÁPEN. ŠTUKOVÁ OMÍTKA | LAMINO LIŠTA |
| 01.04.02 | LÁZEŇ | 4,56 | | KER. DLAŽBA | VÁPEN. ŠTUKOVÁ OMÍTKA | VÁPEN. ŠTUKOVÁ OMÍTKA | KERAMICKÝ OBKLAD VÝŠKY 2 100 MM |
| 01.04.03 | CHODBA | 3,53 | | KER. DLAŽBA | VÁPEN. ŠTUKOVÁ OMÍTKA | VÁPEN. ŠTUKOVÁ OMÍTKA | KERAMICKÝ SOKL VÝŠKY 100 MM |
| CELKEM | | 27,10 | | | | | |
| BYT 5 01.05 1 + KK | | | | | | | |
| 01.05.01 | POKOJ + KK | 24,67 | | PVC | VÁPEN. ŠTUKOVÁ OMÍTKA | VÁPEN. ŠTUKOVÁ OMÍTKA | LAMINO LIŠTA |
| 01.05.02 | LÁZEŇ | 3,95 | | KER. DLAŽBA | VÁPEN. ŠTUKOVÁ OMÍTKA | VÁPEN. ŠTUKOVÁ OMÍTKA | KERAMICKÝ OBKLAD VÝŠKY 2 100 MM |
| 01.05.03 | CHODBA | 3,71 | | KER. DLAŽBA | VÁPEN. ŠTUKOVÁ OMÍTKA | VÁPEN. ŠTUKOVÁ OMÍTKA | KERAMICKÝ SOKL VÝŠKY 100 MM |
| 01.05.04 | BALKÓN | 4,53 | | KER. DLAŽBA | FASÁDNÍ OMÍTKA | | KERAMICKÝ SOKL VÝŠKY 100 MM |
| CELKEM | | 36,86 | | | | | |
| BYT 6 01.06 1 + KK | | | | | | | |
| 01.06.01 | POKOJ + KK | 23,12 | | PVC | VÁPEN. ŠTUKOVÁ OMÍTKA | VÁPEN. ŠTUKOVÁ OMÍTKA | LAMINO LIŠTA |
| 01.06.02 | LÁZEŇ | 4,75 | | KER. DLAŽBA | VÁPEN. ŠTUKOVÁ OMÍTKA | VÁPEN. ŠTUKOVÁ OMÍTKA | KERAMICKÝ OBKLAD VÝŠKY 2 100 MM |
| 01.06.03 | CHODBA | 3,23 | | KER. DLAŽBA | VÁPEN. ŠTUKOVÁ OMÍTKA | VÁPEN. ŠTUKOVÁ OMÍTKA | KERAMICKÝ SOKL VÝŠKY 100 MM |
| 01.06.04 | WC | 1,78 | | KER. DLAŽBA | VÁPEN. ŠTUKOVÁ OMÍTKA | VÁPEN. ŠTUKOVÁ OMÍTKA | KERAMICKÝ SOKL VÝŠKY 100 MM |
| CELKEM | | 32,88 | | | | | |
| NEBYTOVÉ PROSTORY | | | | | | | |
| 01.00.01 | ZÁDVEŘÍ | 5,17 | | KER. DLAŽBA | VÁPEN. ŠTUKOVÁ OMÍTKA | VÁPEN. ŠTUKOVÁ OMÍTKA | KERAMICKÝ SOKL VÝŠKY 100 MM |
| 01.00.02 | SCHODIŠTĚ | 23,32 | | KER. DLAŽBA | VÁPEN. ŠTUKOVÁ OMÍTKA | VÁPEN. ŠTUKOVÁ OMÍTKA | KERAMICKÝ SOKL VÝŠKY 100 MM |
| CELKEM | | 28,49 | | | | | |
| CELKEM 1.NP | | 221,33 | | | | | |