


BYTOVÝ D M objekt "C"
P DORYS 3. NP

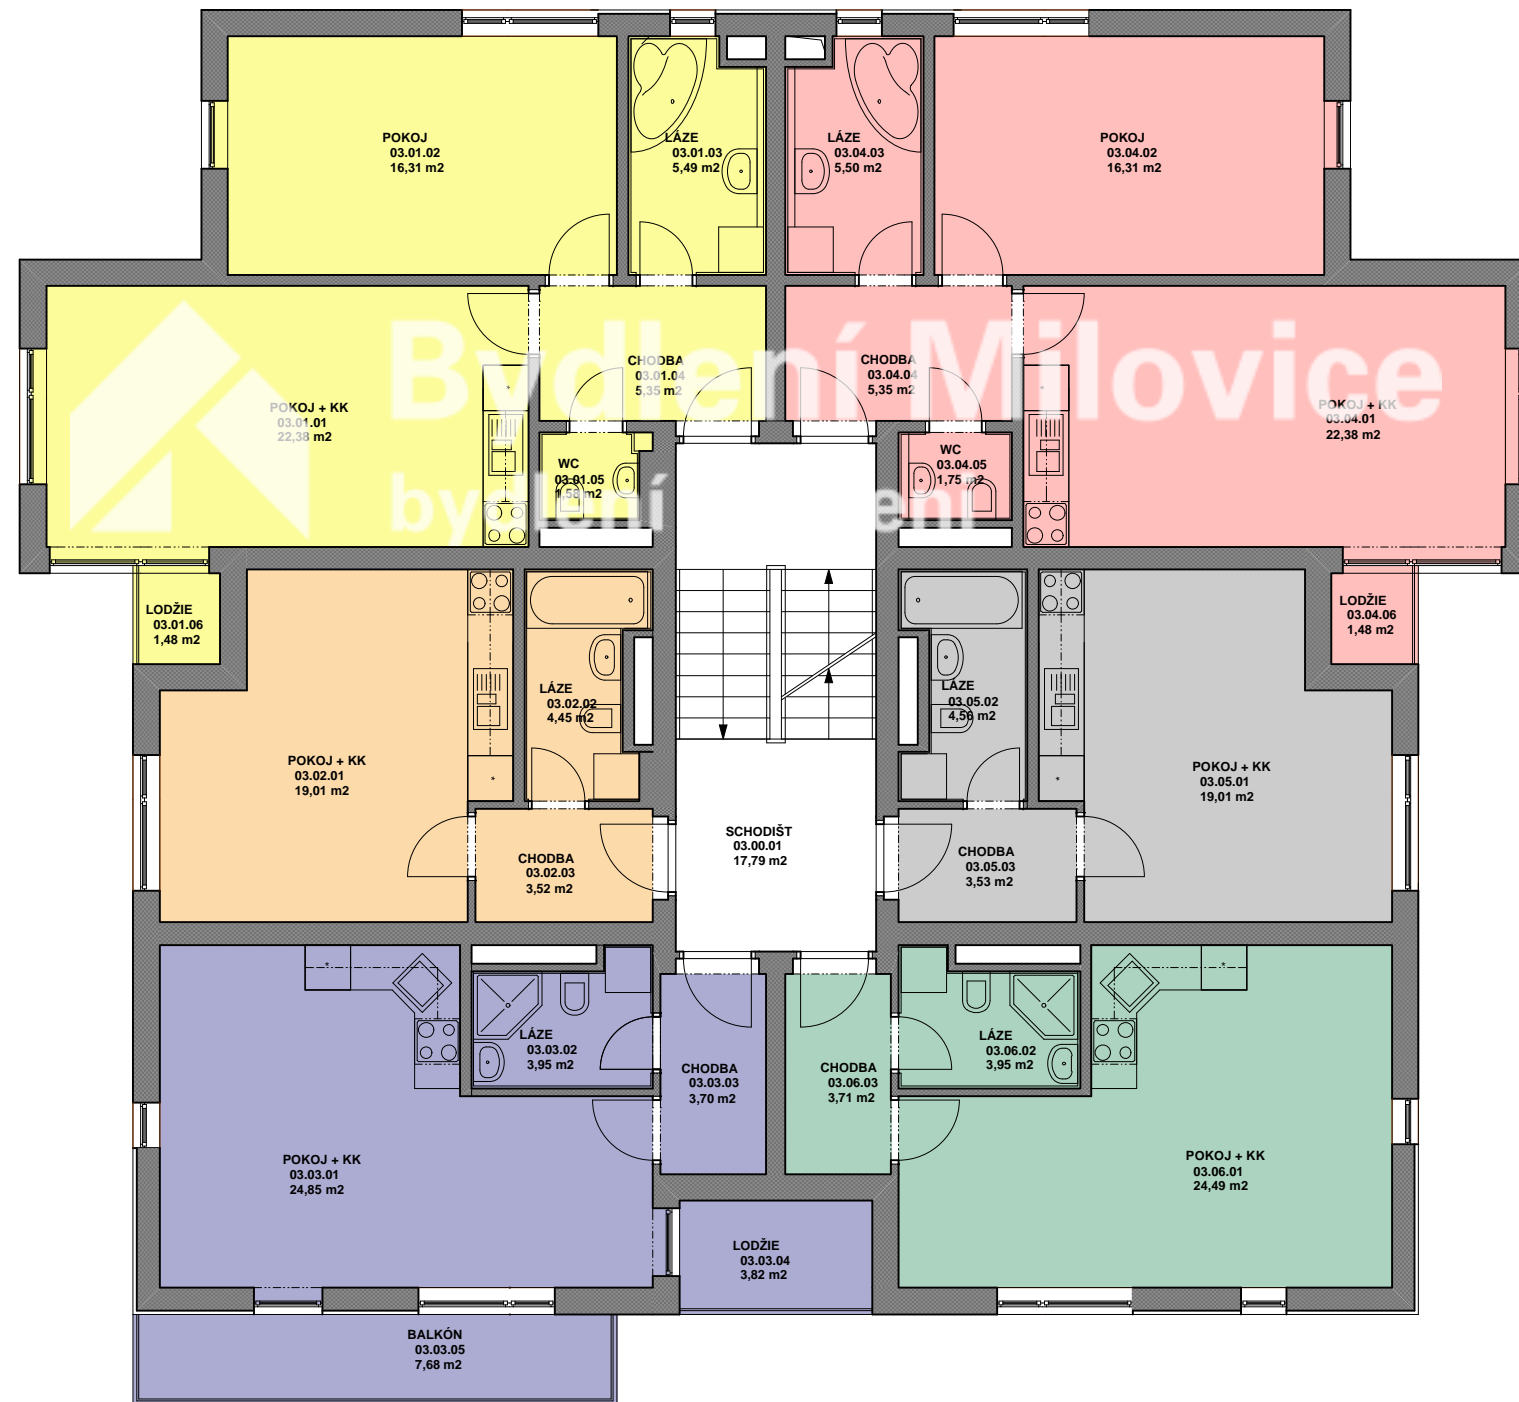

LEGENDA MÍSTNOSTÍ - podlaží 3 NP

.M.	Ú EL MÍSTNOSTI	PLOCHA m2	POVRCHY			POZNÁMKA	
			OZ	PODLAHA	ZDI		STROP
BYT 1 03.01 2 + KK							
03.01.01	POKOJ + KK	22,38		PVC	VAPEN. STUKOVA OMITKA	VAPEN. STUKOVA OMITKA	LAMINO LIŠTA
03.01.02	POKOJ	16,31		PVC	VAPEN. STUKOVA OMITKA	VAPEN. STUKOVA OMITKA	LAMINO LIŠTA
03.01.03	LÁZE	5,49		KER. DLAŽBA	VAPEN. STUKOVA OMITKA	VAPEN. STUKOVA OMITKA	KERAMICKÝ OBKLAD VÝŠKY 2 100 MM
03.01.04	CHODBA	5,35		KER. DLAŽBA	VAPEN. STUKOVA OMITKA	VAPEN. STUKOVA OMITKA	KERAMICKÝ SOKL VÝŠKY 100 MM
03.01.05	WC	1,58		KER. DLAŽBA	VAPEN. STUKOVA OMITKA	VAPEN. STUKOVA OMITKA	KERAMICKÝ OBKLAD VÝŠKY 2 100 MM
03.01.06	LODŽIE	1,48		KER. DLAŽBA	FASÁDNÍ OMITKA		KERAMICKÝ SOKL VÝŠKY 100 MM
	CELKEM	52,59					
BYT 2 03.02 1 + KK							
03.02.01	POKOJ + KK	19,01		PVC	VAPEN. STUKOVA OMITKA	VAPEN. STUKOVA OMITKA	LAMINO LIŠTA
03.02.02	LÁZE	4,45		KER. DLAŽBA	VAPEN. STUKOVA OMITKA	VAPEN. STUKOVA OMITKA	KERAMICKÝ OBKLAD VÝŠKY 2 100 MM
03.02.03	CHODBA	3,52		KER. DLAŽBA	VAPEN. STUKOVA OMITKA	VAPEN. STUKOVA OMITKA	KERAMICKÝ SOKL VÝŠKY 100 MM
	CELKEM	26,98					
BYT 3 03.03 1 + KK							
03.03.01	POKOJ + KK	24,85		PVC	VAPEN. STUKOVA OMITKA	VAPEN. STUKOVA OMITKA	LAMINO LIŠTA
03.03.02	LÁZE	3,95		KER. DLAŽBA	VAPEN. STUKOVA OMITKA	VAPEN. STUKOVA OMITKA	KERAMICKÝ OBKLAD VÝŠKY 2 100 MM
03.03.03	CHODBA	3,70		KER. DLAŽBA	VAPEN. STUKOVA OMITKA	VAPEN. STUKOVA OMITKA	KERAMICKÝ SOKL VÝŠKY 100 MM
03.03.04	LODŽIE	3,82		KER. DLAŽBA	FASÁDNÍ OMITKA		KERAMICKÝ SOKL VÝŠKY 100 MM
03.03.05	BALKÓN	7,68		KER. DLAŽBA	FASÁDNÍ OMITKA		KERAMICKÝ SOKL VÝŠKY 100 MM
	CELKEM	44,00					
BYT 4 03.04 2 + KK							
03.04.01	POKOJ + KK	22,38		PVC	VAPEN. STUKOVA OMITKA	VAPEN. STUKOVA OMITKA	LAMINO LIŠTA
03.04.02	POKOJ	16,31		PVC	VAPEN. STUKOVA OMITKA	VAPEN. STUKOVA OMITKA	LAMINO LIŠTA
03.04.03	LÁZE	5,50		KER. DLAŽBA	VAPEN. STUKOVA OMITKA	VAPEN. STUKOVA OMITKA	KERAMICKÝ OBKLAD VÝŠKY 2 100 MM
03.04.04	CHODBA	5,35		KER. DLAŽBA	VAPEN. STUKOVA OMITKA	VAPEN. STUKOVA OMITKA	KERAMICKÝ SOKL VÝŠKY 100 MM
03.04.05	WC	1,75		KER. DLAŽBA	VAPEN. STUKOVA OMITKA	VAPEN. STUKOVA OMITKA	KERAMICKÝ OBKLAD VÝŠKY 2 100 MM
03.04.06	LODŽIE	1,48		KER. DLAŽBA	FASÁDNÍ OMITKA		KERAMICKÝ SOKL VÝŠKY 100 MM
	CELKEM	52,76					
BYT 5 03.05 1 + KK							
03.05.01	POKOJ + KK	19,01		PVC	VAPEN. STUKOVA OMITKA	VAPEN. STUKOVA OMITKA	LAMINO LIŠTA
03.05.02	LÁZE	4,56		KER. DLAŽBA	VAPEN. STUKOVA OMITKA	VAPEN. STUKOVA OMITKA	KERAMICKÝ OBKLAD VÝŠKY 2 100 MM
03.05.03	CHODBA	3,53		KER. DLAŽBA	VAPEN. STUKOVA OMITKA	VAPEN. STUKOVA OMITKA	KERAMICKÝ SOKL VÝŠKY 100 MM
	CELKEM	27,10					
BYT 6 03.06 1 + KK							
03.06.01	POKOJ + KK	24,49		PVC	VAPEN. STUKOVA OMITKA	VAPEN. STUKOVA OMITKA	LAMINO LIŠTA
03.06.02	LÁZE	3,95		KER. DLAŽBA	VAPEN. STUKOVA OMITKA	VAPEN. STUKOVA OMITKA	KERAMICKÝ OBKLAD VÝŠKY 2 100 MM
03.06.03	CHODBA	3,71		KER. DLAŽBA	VAPEN. STUKOVA OMITKA	VAPEN. STUKOVA OMITKA	KERAMICKÝ SOKL VÝŠKY 100 MM
	CELKEM	32,13					
NEBYTOVÉ PROSTORY							
03.00.01	SCHODIŠT	17,79		KER. DLAŽBA	VAPEN. STUKOVA OMITKA	VAPEN. STUKOVA OMITKA	KERAMICKÝ SOKL VÝŠKY 100 MM
	CELKEM	17,79					
	CELKEM 3.NP	253,38					