


BYTOVÝ D M objekt "C"
P DORYS 4. NP

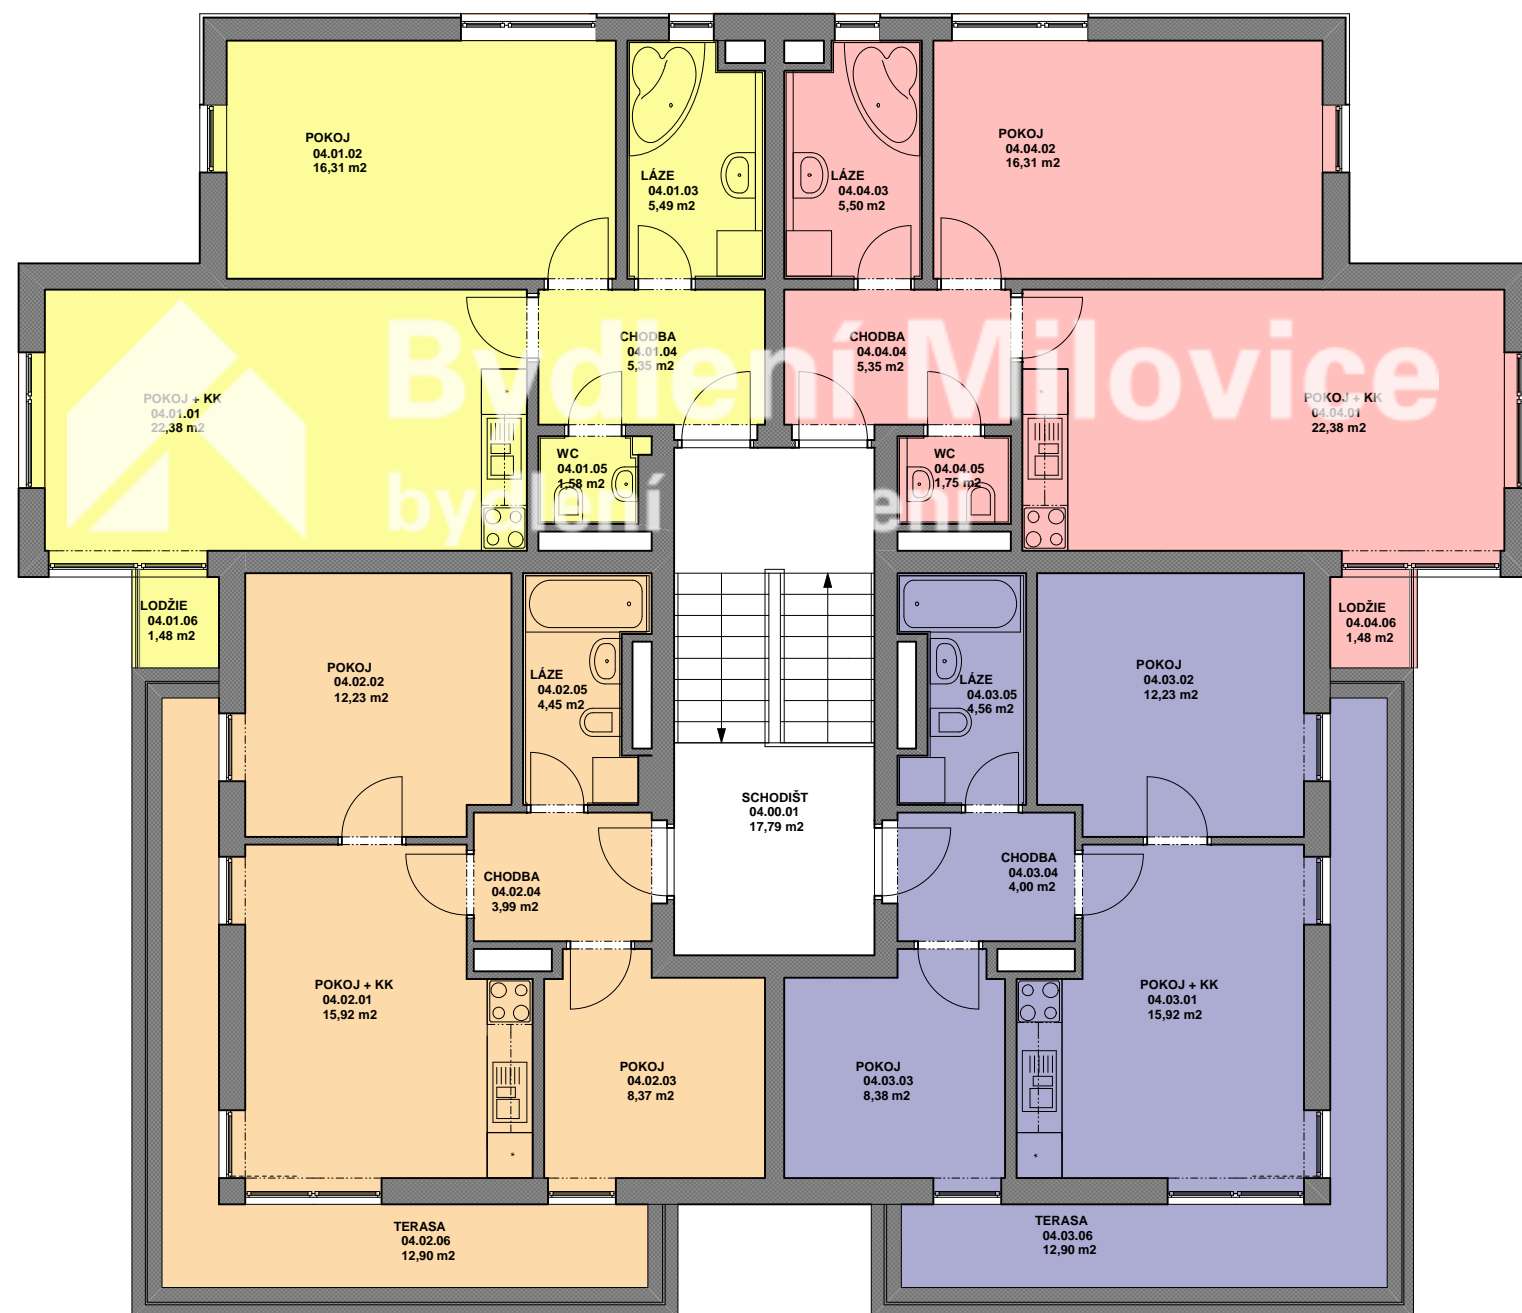

LEGENDA MÍSTNOSTÍ - podlaží 4 NP

.M.	Ú EL MÍSTNOSTI	PLOCHA m2	POVRCHY			POZNÁMKA	
			OZ	PODLAHA	ZDI		STROP
BYT 1 04.01 2 + KK							
04.01.01	POKOJ + KK	22,38		PVC	VÁPEN. STUKOVÁ OMÍTKA	VÁPEN. STUKOVÁ OMÍTKA	LAMINO LISTA
04.01.02	POKOJ	16,31		PVC	VÁPEN. STUKOVÁ OMÍTKA	VÁPEN. STUKOVÁ OMÍTKA	LAMINO LISTA
04.01.03	LÁZE	5,49		KER. DLAŽBA	VÁPEN. STUKOVÁ OMÍTKA	VÁPEN. STUKOVÁ OMÍTKA	KERAMICKÝ SOKL VÝSKY 100 MM
04.01.04	CHODBA	5,35		KER. DLAŽBA	VÁPEN. STUKOVÁ OMÍTKA	VÁPEN. STUKOVÁ OMÍTKA	KERAMICKÝ SOKL VÝSKY 100 MM
04.01.05	WC	1,58		KER. DLAŽBA	VÁPEN. STUKOVÁ OMÍTKA	VÁPEN. STUKOVÁ OMÍTKA	KERAMICKÝ SOKL VÝSKY 100 MM
03.03.06	LODŽIE	1,48		KER. DLAŽBA	FASÁDNÍ OMÍTKA		KERAMICKÝ SOKL VÝSKY 100 MM
CELKEM		52,59					
BYT 2 04.02 3 + KK							
04.02.01	POKOJ + KK	15,92		PVC	VÁPEN. STUKOVÁ OMÍTKA	VÁPEN. STUKOVÁ OMÍTKA	LAMINO LISTA
04.02.02	POKOJ	12,23		PVC	VÁPEN. STUKOVÁ OMÍTKA	VÁPEN. STUKOVÁ OMÍTKA	LAMINO LISTA
04.02.03	POKOJ	8,37		PVC	VÁPEN. STUKOVÁ OMÍTKA	VÁPEN. STUKOVÁ OMÍTKA	LAMINO LISTA
04.02.04	CHODBA	3,99		KER. DLAŽBA	VÁPEN. STUKOVÁ OMÍTKA	VÁPEN. STUKOVÁ OMÍTKA	KERAMICKÝ SOKL VÝSKY 100 MM
04.02.05	LÁZE	4,45		KER. DLAŽBA	VÁPEN. STUKOVÁ OMÍTKA	VÁPEN. STUKOVÁ OMÍTKA	KERAMICKÝ OBKLAD VÝSKY 2 100 MM
04.02.06	TERASA	12,90		KER. DLAŽBA	FASÁDNÍ OMÍTKA		KERAMICKÝ SOKL VÝSKY 100 MM
CELKEM		57,86					
BYT 3 04.03 3 + KK							
04.03.01	POKOJ + KK	15,92		PVC	VÁPEN. STUKOVÁ OMÍTKA	VÁPEN. STUKOVÁ OMÍTKA	LAMINO LISTA
04.03.02	POKOJ	12,23		PVC	VÁPEN. STUKOVÁ OMÍTKA	VÁPEN. STUKOVÁ OMÍTKA	LAMINO LISTA
04.03.03	POKOJ	8,38		PVC	VÁPEN. STUKOVÁ OMÍTKA	VÁPEN. STUKOVÁ OMÍTKA	LAMINO LISTA
04.03.04	CHODBA	4,00		KER. DLAŽBA	VÁPEN. STUKOVÁ OMÍTKA	VÁPEN. STUKOVÁ OMÍTKA	KERAMICKÝ SOKL VÝSKY 100 MM
04.03.05	LÁZE	4,56		KER. DLAŽBA	VÁPEN. STUKOVÁ OMÍTKA	VÁPEN. STUKOVÁ OMÍTKA	KERAMICKÝ OBKLAD VÝSKY 2 100 MM
04.03.06	LODŽIE	12,90		KER. DLAŽBA	FASÁDNÍ OMÍTKA		KERAMICKÝ SOKL VÝSKY 100 MM
CELKEM		57,99					
BYT 4 04.04 2 + KK							
04.04.01	POKOJ + KK	22,38		PVC	VÁPEN. STUKOVÁ OMÍTKA	VÁPEN. STUKOVÁ OMÍTKA	LAMINO LISTA
04.04.02	POKOJ	16,31		PVC	VÁPEN. STUKOVÁ OMÍTKA	VÁPEN. STUKOVÁ OMÍTKA	LAMINO LISTA
04.04.03	LÁZE	5,50		KER. DLAŽBA	VÁPEN. STUKOVÁ OMÍTKA	VÁPEN. STUKOVÁ OMÍTKA	KERAMICKÝ SOKL VÝSKY 100 MM
04.04.04	CHODBA	5,35		KER. DLAŽBA	VÁPEN. STUKOVÁ OMÍTKA	VÁPEN. STUKOVÁ OMÍTKA	KERAMICKÝ SOKL VÝSKY 100 MM
04.04.05	WC	1,75		KER. DLAŽBA	VÁPEN. STUKOVÁ OMÍTKA	VÁPEN. STUKOVÁ OMÍTKA	KERAMICKÝ SOKL VÝSKY 100 MM
04.04.06	LODŽIE	1,48		KER. DLAŽBA	FASÁDNÍ OMÍTKA		KERAMICKÝ SOKL VÝSKY 100 MM
CELKEM		52,77					
NEBYTOVÉ PROSTORY							
04.00.01	SCHODIŠT	17,79		KER. DLAŽBA	VÁPEN. STUKOVÁ OMÍTKA	VÁPEN. STUKOVÁ OMÍTKA	KERAMICKÝ SOKL VÝSKY 100 MM
CELKEM		17,79					
CELKEM 4.NP		239,00					