


BYTOVÝ DŮM objekt "C"

PŮDORYS 1. NP

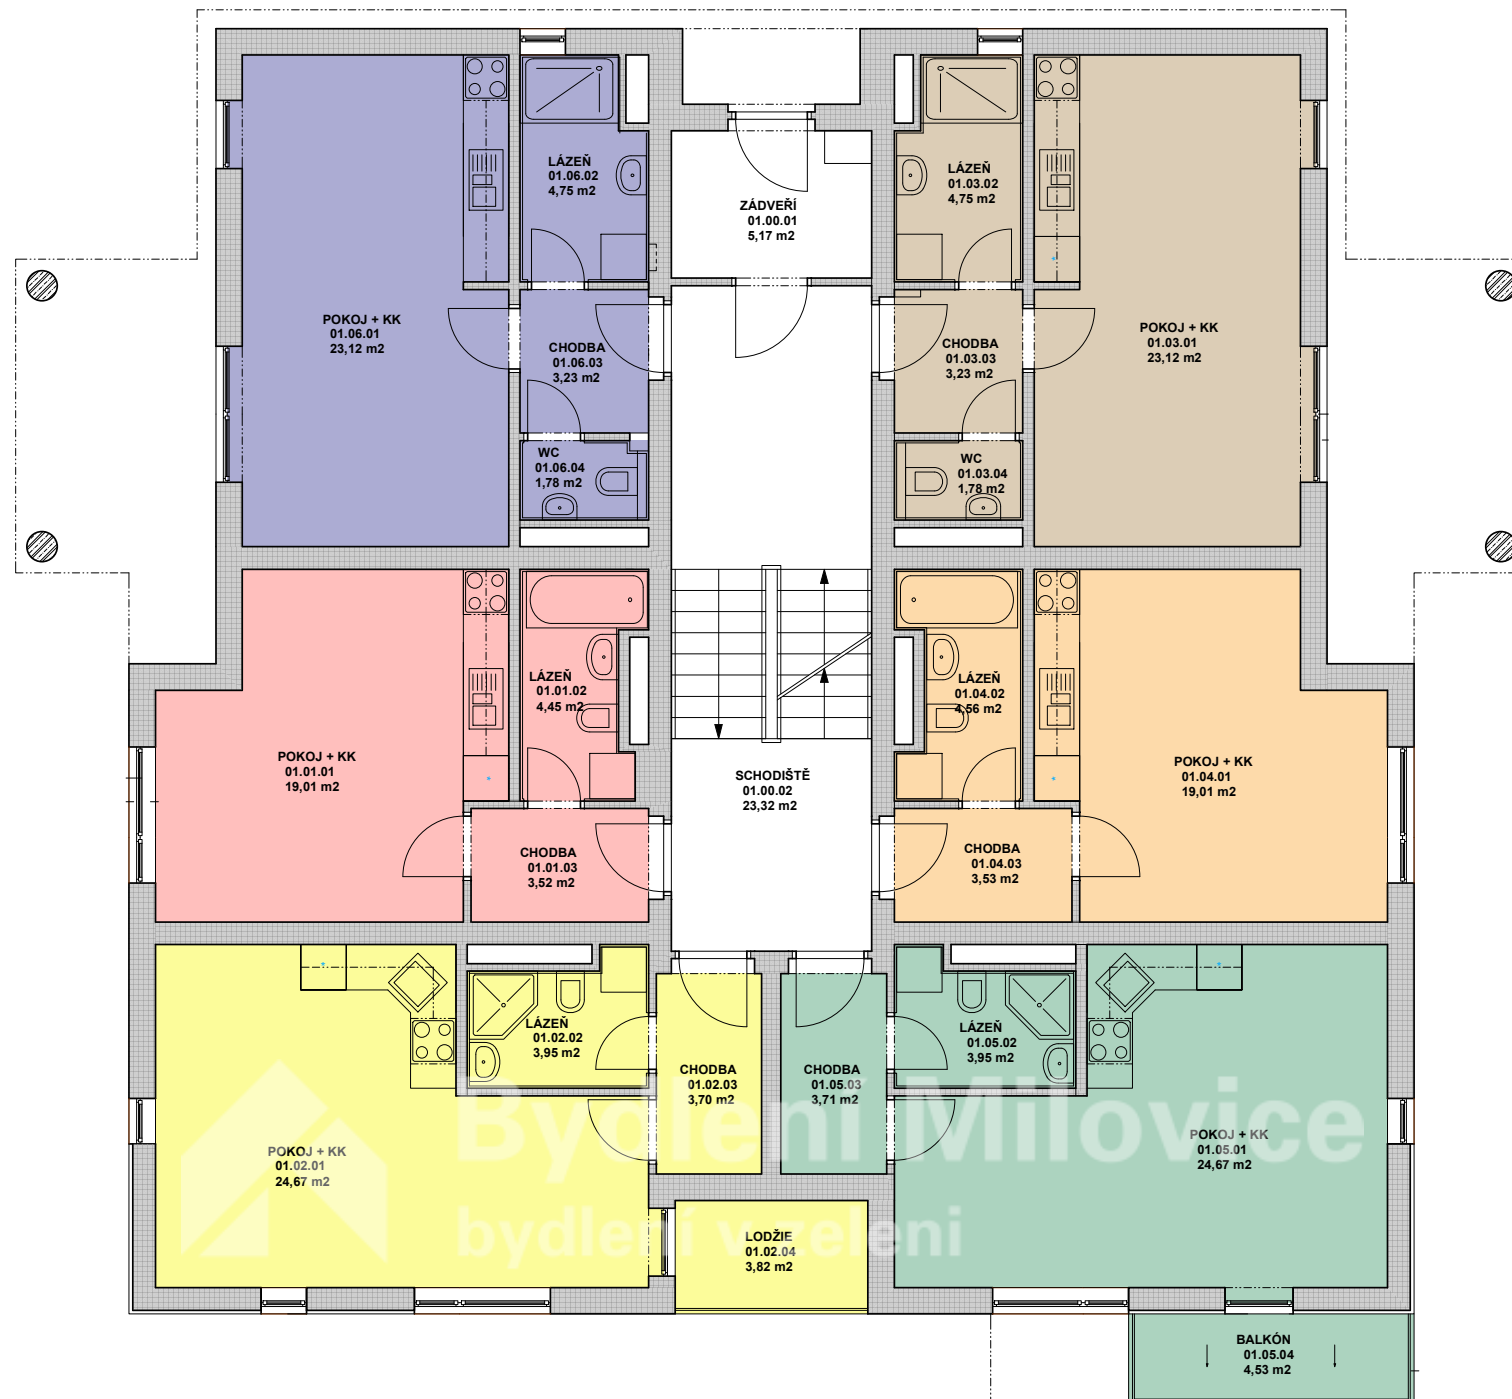

LEGENDA MÍSTNOSTÍ - podlaží 1 NP

Č.M.	ÚČEL MÍSTNOSTI	PLOCHA m2	POVRCHY			POZNÁMKA	
			OZ	PODLAHA	ZDI		STROP
BYT 1 01.01 1 + KK							
01.01.01	POKOJ + KK	19,01		PVC	VÁPEN. ŠTUKOVÁ OMÍTKA	VÁPEN. ŠTUKOVÁ OMÍTKA	LAMINO LIŠTA
01.01.02	LÁZEŇ	4,45		KER. DLAŽBA	VÁPEN. ŠTUKOVÁ OMÍTKA	VÁPEN. ŠTUKOVÁ OMÍTKA	KERAMICKÝ OBKLAD VÝŠKY 2 100 MM
01.01.03	CHODBA	3,52		KER. DLAŽBA	VÁPEN. ŠTUKOVÁ OMÍTKA	VÁPEN. ŠTUKOVÁ OMÍTKA	KERAMICKÝ SOKL VÝŠKY 100 MM
CELKEM		26,98					
BYT 2 01.02 1 + KK							
01.02.01	POKOJ + KK	24,67		PVC	VÁPEN. ŠTUKOVÁ OMÍTKA	VÁPEN. ŠTUKOVÁ OMÍTKA	LAMINO LIŠTA
01.02.02	LÁZEŇ	3,95		KER. DLAŽBA	VÁPEN. ŠTUKOVÁ OMÍTKA	VÁPEN. ŠTUKOVÁ OMÍTKA	KERAMICKÝ OBKLAD VÝŠKY 2 100 MM
01.02.03	CHODBA	3,70		KER. DLAŽBA	VÁPEN. ŠTUKOVÁ OMÍTKA	VÁPEN. ŠTUKOVÁ OMÍTKA	KERAMICKÝ SOKL VÝŠKY 100 MM
01.02.04	LODŽIE	3,82		KER. DLAŽBA	FASÁDNÍ OMÍTKA		KERAMICKÝ SOKL VÝŠKY 100 MM
CELKEM		36,14					
BYT 3 01.03 1 + KK							
01.03.01	POKOJ + KK	23,12		PVC	VÁPEN. ŠTUKOVÁ OMÍTKA	VÁPEN. ŠTUKOVÁ OMÍTKA	LAMINO LIŠTA
01.03.02	LÁZEŇ	4,75		KER. DLAŽBA	VÁPEN. ŠTUKOVÁ OMÍTKA	VÁPEN. ŠTUKOVÁ OMÍTKA	KERAMICKÝ OBKLAD VÝŠKY 2 100 MM
01.03.03	CHODBA	3,23		KER. DLAŽBA	VÁPEN. ŠTUKOVÁ OMÍTKA	VÁPEN. ŠTUKOVÁ OMÍTKA	KERAMICKÝ SOKL VÝŠKY 100 MM
01.03.04	WC	1,78		KER. DLAŽBA	VÁPEN. ŠTUKOVÁ OMÍTKA	VÁPEN. ŠTUKOVÁ OMÍTKA	KERAMICKÝ SOKL VÝŠKY 100 MM
CELKEM		32,88					
BYT 4 01.04 1 + KK							
01.04.01	POKOJ + KK	19,01		PVC	VÁPEN. ŠTUKOVÁ OMÍTKA	VÁPEN. ŠTUKOVÁ OMÍTKA	LAMINO LIŠTA
01.04.02	LÁZEŇ	4,56		KER. DLAŽBA	VÁPEN. ŠTUKOVÁ OMÍTKA	VÁPEN. ŠTUKOVÁ OMÍTKA	KERAMICKÝ OBKLAD VÝŠKY 2 100 MM
01.04.03	CHODBA	3,53		KER. DLAŽBA	VÁPEN. ŠTUKOVÁ OMÍTKA	VÁPEN. ŠTUKOVÁ OMÍTKA	KERAMICKÝ SOKL VÝŠKY 100 MM
CELKEM		27,10					
BYT 5 01.05 1 + KK							
01.05.01	POKOJ + KK	24,67		PVC	VÁPEN. ŠTUKOVÁ OMÍTKA	VÁPEN. ŠTUKOVÁ OMÍTKA	LAMINO LIŠTA
01.05.02	LÁZEŇ	3,95		KER. DLAŽBA	VÁPEN. ŠTUKOVÁ OMÍTKA	VÁPEN. ŠTUKOVÁ OMÍTKA	KERAMICKÝ OBKLAD VÝŠKY 2 100 MM
01.05.03	CHODBA	3,71		KER. DLAŽBA	VÁPEN. ŠTUKOVÁ OMÍTKA	VÁPEN. ŠTUKOVÁ OMÍTKA	KERAMICKÝ SOKL VÝŠKY 100 MM
01.05.04	BALKÓN	4,53		KER. DLAŽBA	FASÁDNÍ OMÍTKA		KERAMICKÝ SOKL VÝŠKY 100 MM
CELKEM		36,86					
BYT 6 01.06 1 + KK							
01.06.01	POKOJ + KK	23,12		PVC	VÁPEN. ŠTUKOVÁ OMÍTKA	VÁPEN. ŠTUKOVÁ OMÍTKA	LAMINO LIŠTA
01.06.02	LÁZEŇ	4,75		KER. DLAŽBA	VÁPEN. ŠTUKOVÁ OMÍTKA	VÁPEN. ŠTUKOVÁ OMÍTKA	KERAMICKÝ OBKLAD VÝŠKY 2 100 MM
01.06.03	CHODBA	3,23		KER. DLAŽBA	VÁPEN. ŠTUKOVÁ OMÍTKA	VÁPEN. ŠTUKOVÁ OMÍTKA	KERAMICKÝ SOKL VÝŠKY 100 MM
01.06.04	WC	1,78		KER. DLAŽBA	VÁPEN. ŠTUKOVÁ OMÍTKA	VÁPEN. ŠTUKOVÁ OMÍTKA	KERAMICKÝ SOKL VÝŠKY 100 MM
CELKEM		32,88					
NEBYTOVÉ PROSTORY							
01.00.01	ZÁDVEŘÍ	5,17		KER. DLAŽBA	VÁPEN. ŠTUKOVÁ OMÍTKA	VÁPEN. ŠTUKOVÁ OMÍTKA	KERAMICKÝ SOKL VÝŠKY 100 MM
01.00.02	SCHODIŠTĚ	23,32		KER. DLAŽBA	VÁPEN. ŠTUKOVÁ OMÍTKA	VÁPEN. ŠTUKOVÁ OMÍTKA	KERAMICKÝ SOKL VÝŠKY 100 MM
CELKEM		28,49					
CELKEM 1.NP		221,33					