


BYTOVÝ D M objekt "C"
P DORYS 2. NP

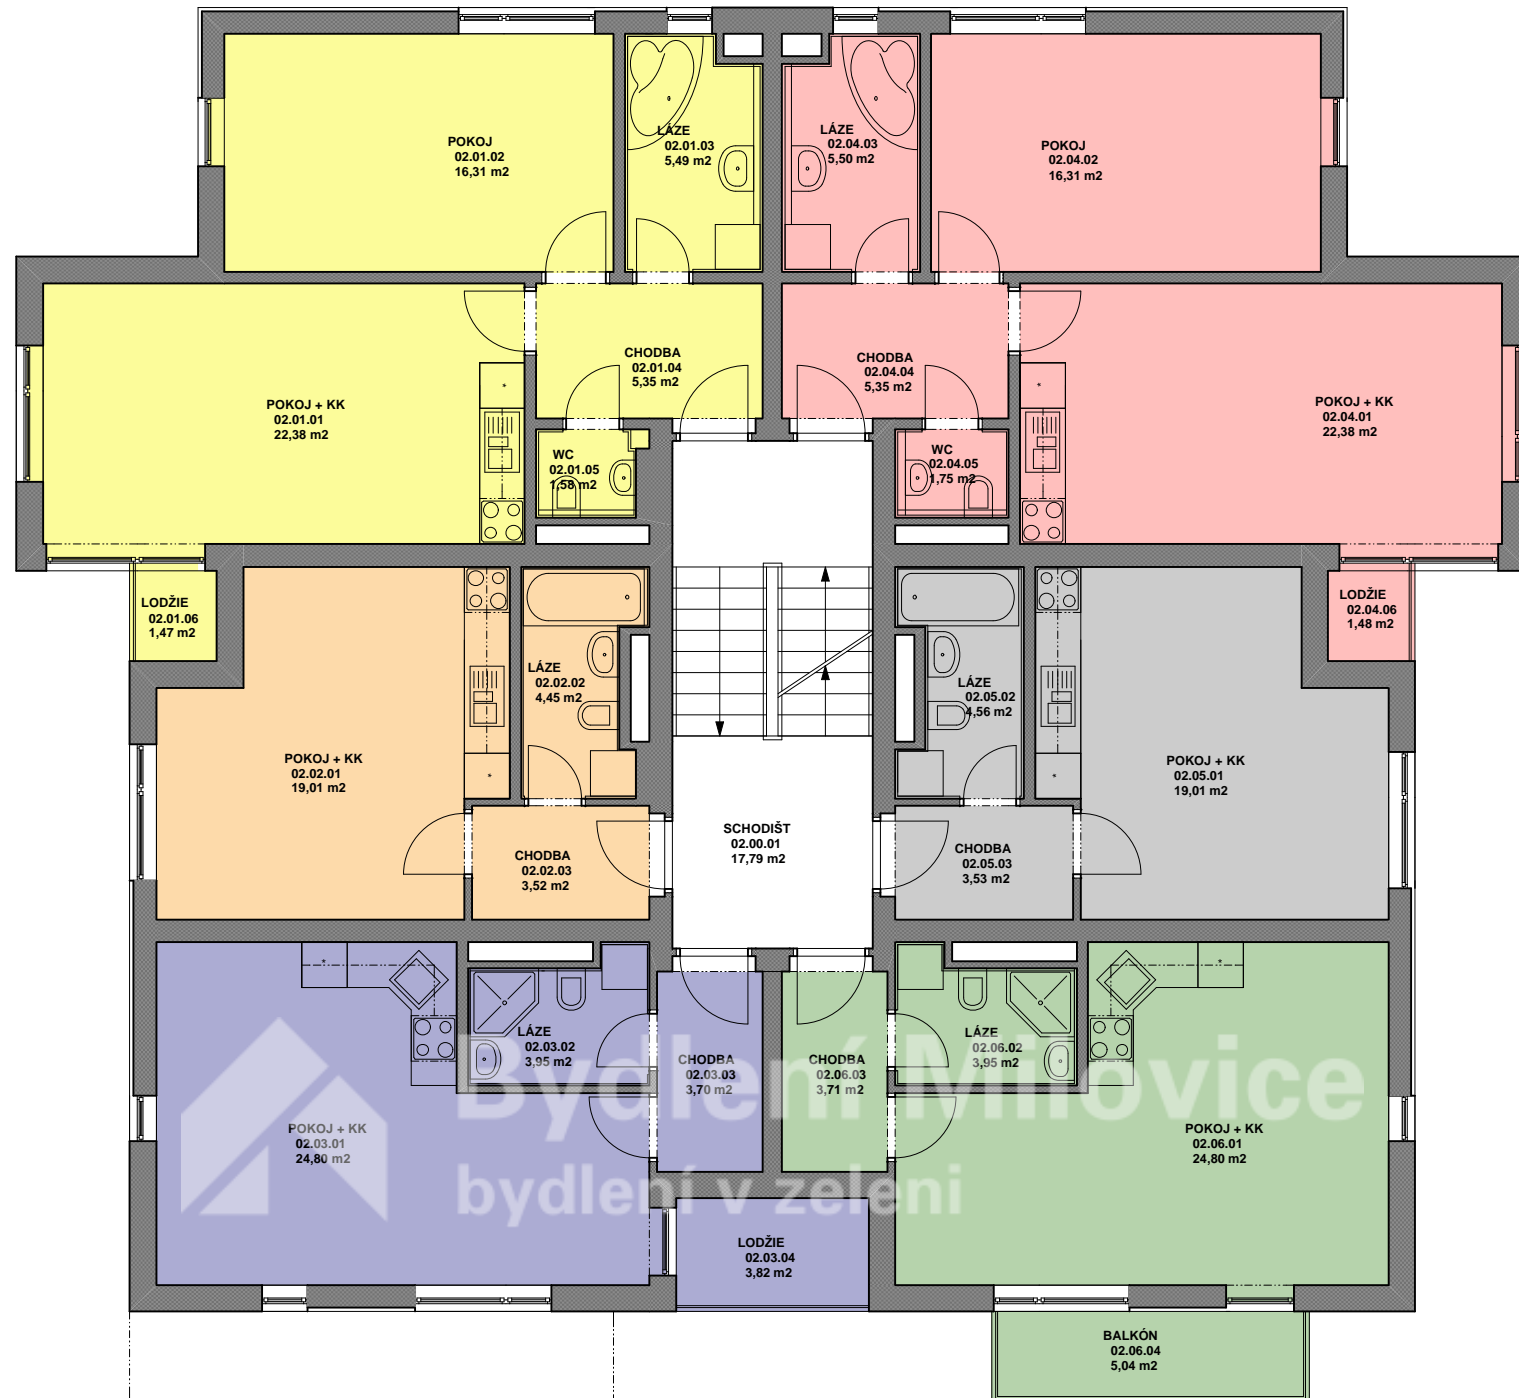

LEGENDA MÍSTNOSTÍ - podlaží 2 NP

.M.	Ú EL MÍSTNOSTI	PLOCHA m2	POVRCHY			POZNÁMKA	
			OZ	PODLAHA	ZDI		STROP
BYT 1 02.01 2 + KK							
02.01.01	POKOJ + KK	22,38		PVC	VÁPEN. ŠTUKOVÁ OMÍTKA	VÁPEN. ŠTUKOVÁ OMÍTKA	LAMINO LISTA
02.01.02	POKOJ	16,31		PVC	VÁPEN. ŠTUKOVÁ OMÍTKA	VÁPEN. ŠTUKOVÁ OMÍTKA	LAMINO LISTA
02.01.03	LÁZE	5,49		KER. DLAŽBA	VÁPEN. ŠTUKOVÁ OMÍTKA	VÁPEN. ŠTUKOVÁ OMÍTKA	KERAMICKÝ OBKLAD VÝSKY 2 100 MM
02.01.04	CHODBA	5,35		KER. DLAŽBA	VÁPEN. ŠTUKOVÁ OMÍTKA	VÁPEN. ŠTUKOVÁ OMÍTKA	KERAMICKÝ SOKL VÝSKY 100 MM
02.01.05	WC	1,58		KER. DLAŽBA	VÁPEN. ŠTUKOVÁ OMÍTKA	VÁPEN. ŠTUKOVÁ OMÍTKA	KERAMICKÝ OBKLAD VÝSKY 2 100 MM
02.01.06	LODŽIE	1,47		KER. DLAŽBA	FASÁDNÍ OMÍTKA		KERAMICKÝ SOKL VÝSKY 100 MM
CELKEM		52,75					
BYT 2 02.02 1 + KK							
02.02.01	POKOJ + KK	19,01		PVC	VÁPEN. ŠTUKOVÁ OMÍTKA	VÁPEN. ŠTUKOVÁ OMÍTKA	LAMINO LISTA
02.02.02	LÁZE	4,45		KER. DLAŽBA	VÁPEN. ŠTUKOVÁ OMÍTKA	VÁPEN. ŠTUKOVÁ OMÍTKA	KERAMICKÝ OBKLAD VÝSKY 2 100 MM
02.02.03	CHODBA	3,52		KER. DLAŽBA	VÁPEN. ŠTUKOVÁ OMÍTKA	VÁPEN. ŠTUKOVÁ OMÍTKA	KERAMICKÝ SOKL VÝSKY 100 MM
CELKEM		26,98					
BYT 3 02.03 1 + KK							
02.03.01	POKOJ + KK	24,80		PVC	VÁPEN. ŠTUKOVÁ OMÍTKA	VÁPEN. ŠTUKOVÁ OMÍTKA	LAMINO LISTA
02.03.02	LÁZE	3,95		KER. DLAŽBA	VÁPEN. ŠTUKOVÁ OMÍTKA	VÁPEN. ŠTUKOVÁ OMÍTKA	KERAMICKÝ OBKLAD VÝSKY 2 100 MM
02.03.03	CHODBA	3,70		KER. DLAŽBA	VÁPEN. ŠTUKOVÁ OMÍTKA	VÁPEN. ŠTUKOVÁ OMÍTKA	KERAMICKÝ SOKL VÝSKY 100 MM
02.03.04	LODŽIE	3,82		KER. DLAŽBA	FASÁDNÍ OMÍTKA		KERAMICKÝ SOKL VÝSKY 100 MM
CELKEM		36,27					
BYT 4 02.04 2 + KK							
02.04.01	POKOJ + KK	22,38		PVC	VÁPEN. ŠTUKOVÁ OMÍTKA	VÁPEN. ŠTUKOVÁ OMÍTKA	LAMINO LISTA
02.04.02	POKOJ	16,31		PVC	VÁPEN. ŠTUKOVÁ OMÍTKA	VÁPEN. ŠTUKOVÁ OMÍTKA	LAMINO LISTA
02.04.03	LÁZE	5,50		KER. DLAŽBA	VÁPEN. ŠTUKOVÁ OMÍTKA	VÁPEN. ŠTUKOVÁ OMÍTKA	KERAMICKÝ OBKLAD VÝSKY 2 100 MM
02.04.04	CHODBA	5,35		KER. DLAŽBA	VÁPEN. ŠTUKOVÁ OMÍTKA	VÁPEN. ŠTUKOVÁ OMÍTKA	KERAMICKÝ SOKL VÝSKY 100 MM
02.04.05	WC	1,75		KER. DLAŽBA	VÁPEN. ŠTUKOVÁ OMÍTKA	VÁPEN. ŠTUKOVÁ OMÍTKA	KERAMICKÝ OBKLAD VÝSKY 2 100 MM
02.04.06	LODŽIE	1,48		KER. DLAŽBA	FASÁDNÍ OMÍTKA		KERAMICKÝ SOKL VÝSKY 100 MM
CELKEM		52,77					
BYT 5 02.05 1 + KK							
02.05.01	POKOJ + KK	19,01		PVC	VÁPEN. ŠTUKOVÁ OMÍTKA	VÁPEN. ŠTUKOVÁ OMÍTKA	LAMINO LISTA
02.05.02	LÁZE	4,56		KER. DLAŽBA	VÁPEN. ŠTUKOVÁ OMÍTKA	VÁPEN. ŠTUKOVÁ OMÍTKA	KERAMICKÝ OBKLAD VÝSKY 2 100 MM
02.05.03	CHODBA	3,53		KER. DLAŽBA	VÁPEN. ŠTUKOVÁ OMÍTKA	VÁPEN. ŠTUKOVÁ OMÍTKA	KERAMICKÝ SOKL VÝSKY 100 MM
CELKEM		27,10					
BYT 6 02.06 1 + KK							
02.06.01	POKOJ + KK	24,80		PVC	VÁPEN. ŠTUKOVÁ OMÍTKA	VÁPEN. ŠTUKOVÁ OMÍTKA	LAMINO LISTA
02.06.02	LÁZE	3,95		KER. DLAŽBA	VÁPEN. ŠTUKOVÁ OMÍTKA	VÁPEN. ŠTUKOVÁ OMÍTKA	KERAMICKÝ OBKLAD VÝSKY 2 100 MM
02.06.03	CHODBA	3,71		KER. DLAŽBA	VÁPEN. ŠTUKOVÁ OMÍTKA	VÁPEN. ŠTUKOVÁ OMÍTKA	KERAMICKÝ SOKL VÝSKY 100 MM
02.06.04	BALKÓN	5,04		KER. DLAŽBA	FASÁDNÍ OMÍTKA		KERAMICKÝ SOKL VÝSKY 100 MM
CELKEM		37,50					
NEBYTOVÉ PROSTORY							
02.00.01	SCHODIŠŤ	17,79		KER. DLAŽBA	VÁPEN. ŠTUKOVÁ OMÍTKA	VÁPEN. ŠTUKOVÁ OMÍTKA	KERAMICKÝ SOKL VÝSKY 100 MM
CELKEM		17,79					
CELKEM 2.NP		250,99					