


BYTOVÝ D M objekt "C"
P DORYS 3. NP

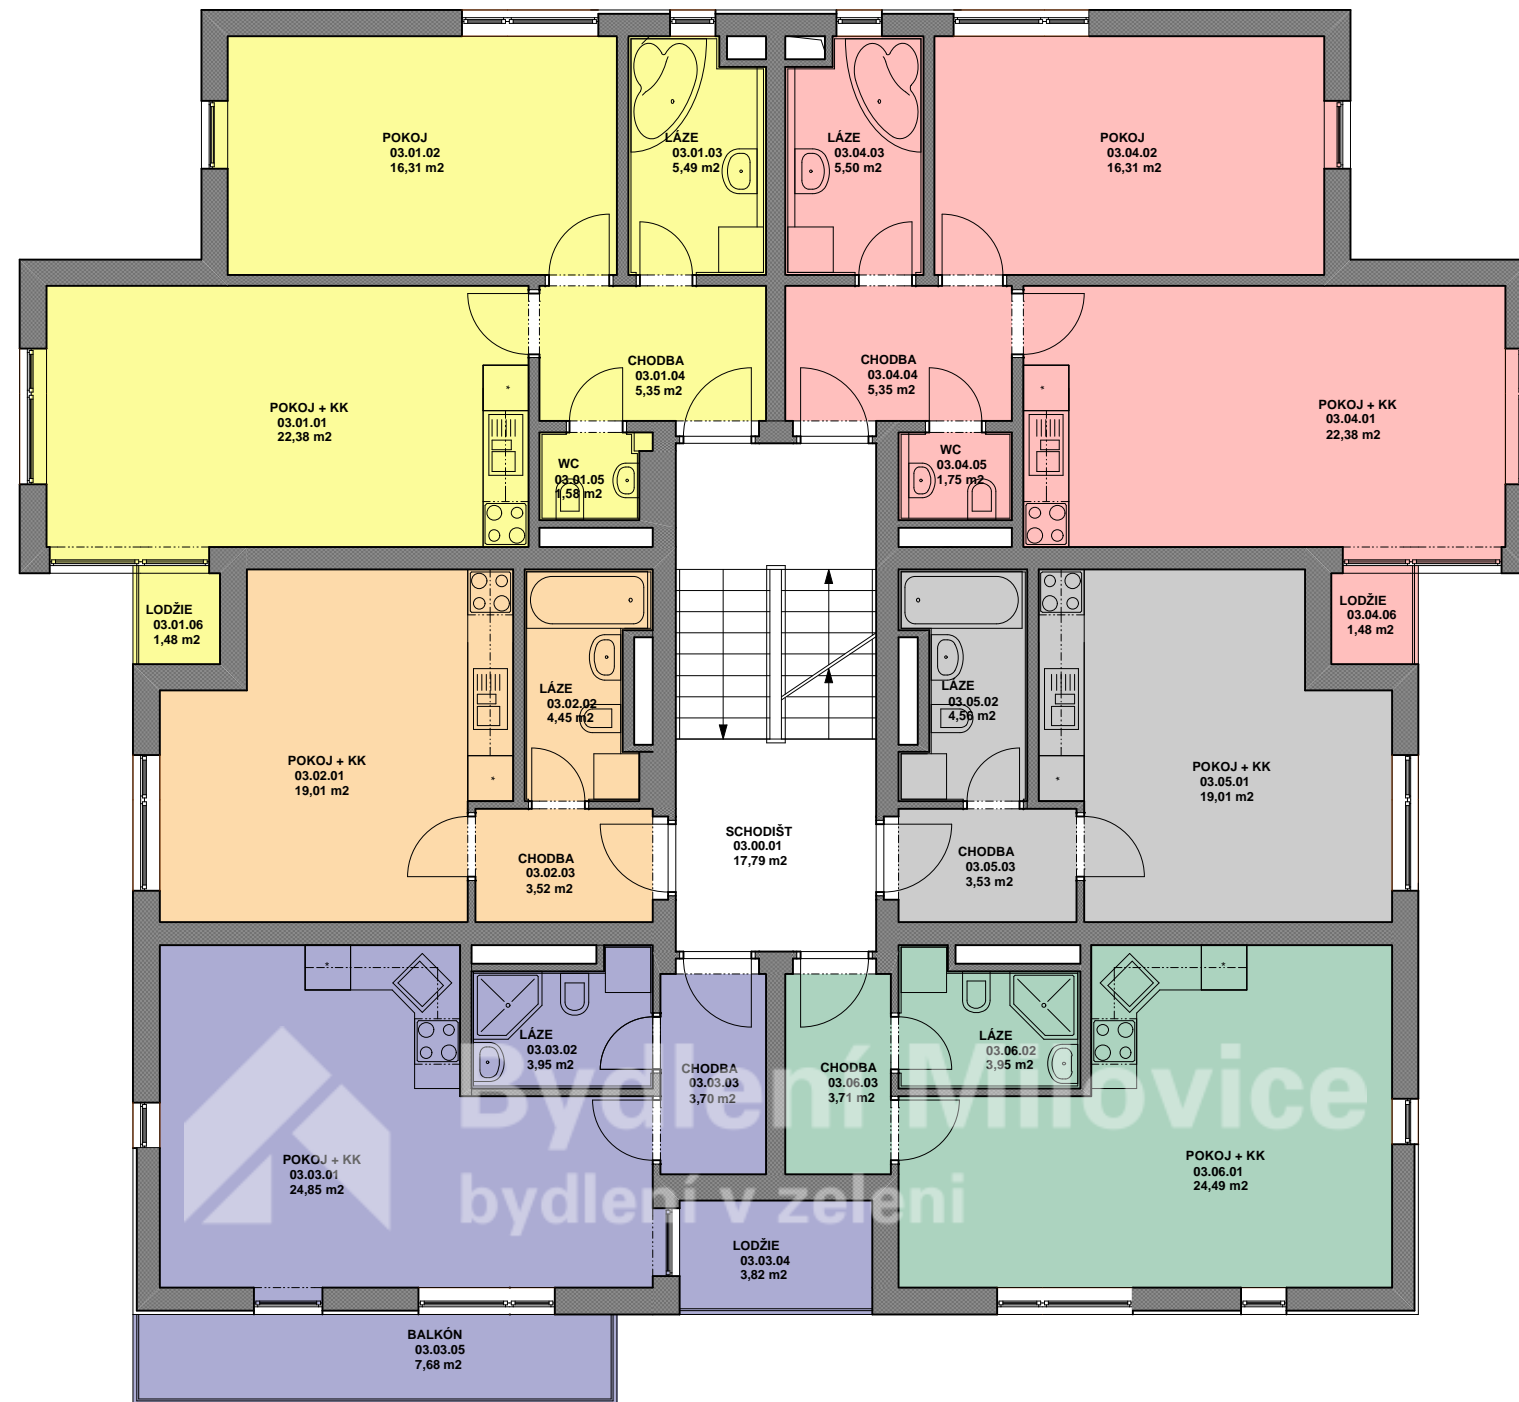

LEGENDA MÍSTNOSTÍ - podlaží 3 NP

.M.	Ú EL MÍSTNOSTI	PLOCHA m2	POVRCHY				POZNÁMKA
			OZ	PODLAHA	ZDI	STROP	
BYT 1 03.01 2 + KK							
03.01.01	POKOJ + KK	22,38		PVC	VÁPEN. STUKOVÁ OMITKA	VÁPEN. STUKOVÁ OMITKA	LAMINO LIŠTA
03.01.02	POKOJ	16,31		PVC	VÁPEN. STUKOVÁ OMITKA	VÁPEN. STUKOVÁ OMITKA	LAMINO LIŠTA
03.01.03	LÁZE	5,49		KER. DLAŽBA	VÁPEN. STUKOVÁ OMITKA	VÁPEN. STUKOVÁ OMITKA	KERAMICKÝ OBKLAD VÝŠKY 2 100 MM
03.01.04	CHODBA	5,35		KER. DLAŽBA	VÁPEN. STUKOVÁ OMITKA	VÁPEN. STUKOVÁ OMITKA	KERAMICKÝ SOKL VÝŠKY 100 MM
03.01.05	WC	1,58		KER. DLAŽBA	VÁPEN. STUKOVÁ OMITKA	VÁPEN. STUKOVÁ OMITKA	KERAMICKÝ OBKLAD VÝŠKY 2 100 MM
03.01.06	LODŽIE	1,48		KER. DLAŽBA	FASÁDNÍ OMITKA		KERAMICKÝ SOKL VÝŠKY 100 MM
	CELKEM	52,59					
BYT 2 03.02 1 + KK							
03.02.01	POKOJ + KK	19,01		PVC	VÁPEN. STUKOVÁ OMITKA	VÁPEN. STUKOVÁ OMITKA	LAMINO LIŠTA
03.02.02	LÁZE	4,45		KER. DLAŽBA	VÁPEN. STUKOVÁ OMITKA	VÁPEN. STUKOVÁ OMITKA	KERAMICKÝ OBKLAD VÝŠKY 2 100 MM
03.02.03	CHODBA	3,52		KER. DLAŽBA	VÁPEN. STUKOVÁ OMITKA	VÁPEN. STUKOVÁ OMITKA	KERAMICKÝ SOKL VÝŠKY 100 MM
	CELKEM	26,98					
BYT 3 03.03 1 + KK							
03.03.01	POKOJ + KK	24,85		PVC	VÁPEN. STUKOVÁ OMITKA	VÁPEN. STUKOVÁ OMITKA	LAMINO LIŠTA
03.03.02	LÁZE	3,95		KER. DLAŽBA	VÁPEN. STUKOVÁ OMITKA	VÁPEN. STUKOVÁ OMITKA	KERAMICKÝ OBKLAD VÝŠKY 2 100 MM
03.03.03	CHODBA	3,70		KER. DLAŽBA	VÁPEN. STUKOVÁ OMITKA	VÁPEN. STUKOVÁ OMITKA	KERAMICKÝ SOKL VÝŠKY 100 MM
03.03.04	LODŽIE	3,82		KER. DLAŽBA	FASÁDNÍ OMITKA		KERAMICKÝ SOKL VÝŠKY 100 MM
03.03.05	BALKÓN	7,68		KER. DLAŽBA	FASÁDNÍ OMITKA		KERAMICKÝ SOKL VÝŠKY 100 MM
	CELKEM	44,00					
BYT 4 03.04 2 + KK							
03.04.01	POKOJ + KK	22,38		PVC	VÁPEN. STUKOVÁ OMITKA	VÁPEN. STUKOVÁ OMITKA	LAMINO LIŠTA
03.04.02	POKOJ	16,31		PVC	VÁPEN. STUKOVÁ OMITKA	VÁPEN. STUKOVÁ OMITKA	LAMINO LIŠTA
03.04.03	LÁZE	5,50		KER. DLAŽBA	VÁPEN. STUKOVÁ OMITKA	VÁPEN. STUKOVÁ OMITKA	KERAMICKÝ OBKLAD VÝŠKY 2 100 MM
03.04.04	CHODBA	5,35		KER. DLAŽBA	VÁPEN. STUKOVÁ OMITKA	VÁPEN. STUKOVÁ OMITKA	KERAMICKÝ SOKL VÝŠKY 100 MM
03.04.05	WC	1,75		KER. DLAŽBA	VÁPEN. STUKOVÁ OMITKA	VÁPEN. STUKOVÁ OMITKA	KERAMICKÝ OBKLAD VÝŠKY 2 100 MM
03.04.06	LODŽIE	1,48		KER. DLAŽBA	FASÁDNÍ OMITKA		KERAMICKÝ SOKL VÝŠKY 100 MM
	CELKEM	52,76					
BYT 5 03.05 1 + KK							
03.05.01	POKOJ + KK	19,01		PVC	VÁPEN. STUKOVÁ OMITKA	VÁPEN. STUKOVÁ OMITKA	LAMINO LIŠTA
03.05.02	LÁZE	4,56		KER. DLAŽBA	VÁPEN. STUKOVÁ OMITKA	VÁPEN. STUKOVÁ OMITKA	KERAMICKÝ OBKLAD VÝŠKY 2 100 MM
03.05.03	CHODBA	3,53		KER. DLAŽBA	VÁPEN. STUKOVÁ OMITKA	VÁPEN. STUKOVÁ OMITKA	KERAMICKÝ SOKL VÝŠKY 100 MM
	CELKEM	27,10					
BYT 6 03.06 1 + KK							
03.06.01	POKOJ + KK	24,49		PVC	VÁPEN. STUKOVÁ OMITKA	VÁPEN. STUKOVÁ OMITKA	LAMINO LIŠTA
03.06.02	LÁZE	3,95		KER. DLAŽBA	VÁPEN. STUKOVÁ OMITKA	VÁPEN. STUKOVÁ OMITKA	KERAMICKÝ OBKLAD VÝŠKY 2 100 MM
03.06.03	CHODBA	3,71		KER. DLAŽBA	VÁPEN. STUKOVÁ OMITKA	VÁPEN. STUKOVÁ OMITKA	KERAMICKÝ SOKL VÝŠKY 100 MM
	CELKEM	32,13					
NEBYTOVÉ PROSTORY							
03.00.01	SCHODIŠT	17,79		KER. DLAŽBA	VÁPEN. STUKOVÁ OMITKA	VÁPEN. STUKOVÁ OMITKA	KERAMICKÝ SOKL VÝŠKY 100 MM
	CELKEM	17,79					
	CELKEM 3.NP	253,38					